



PLANTA BAIXA


ESCALA 1:50
 ÁREA: 50,40 m²

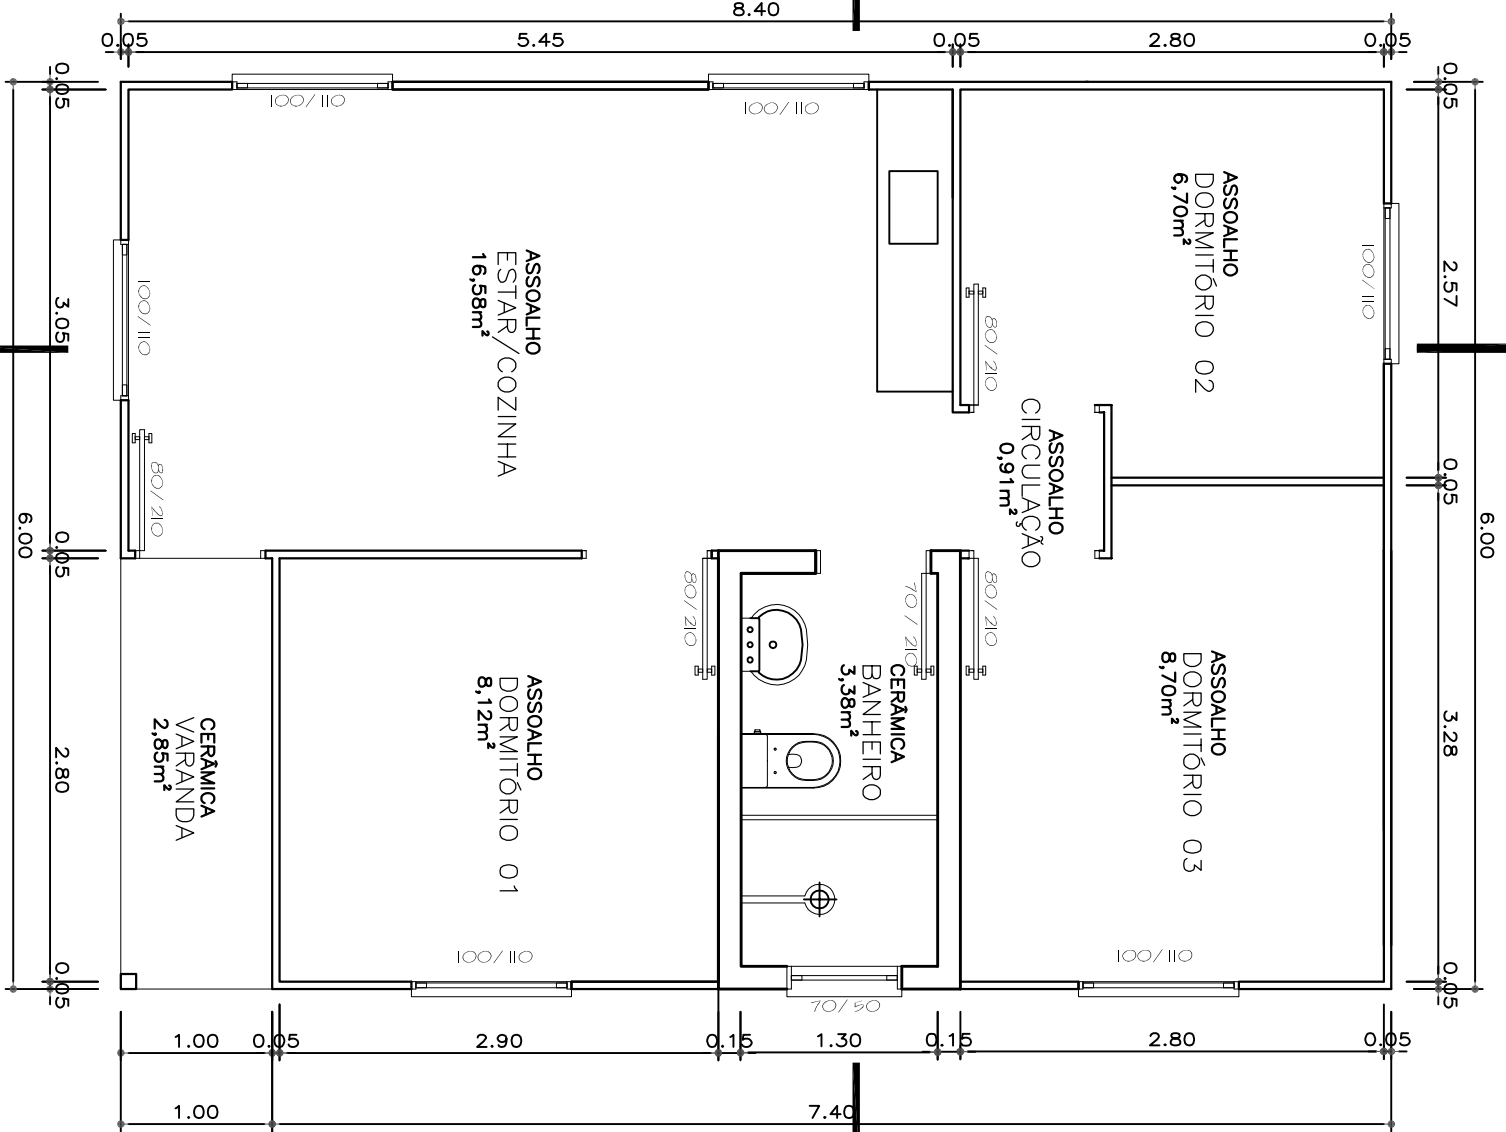

PLANTA DE COBERTURA

ESCALA 1:75
 ÁREA: 50,40 m²

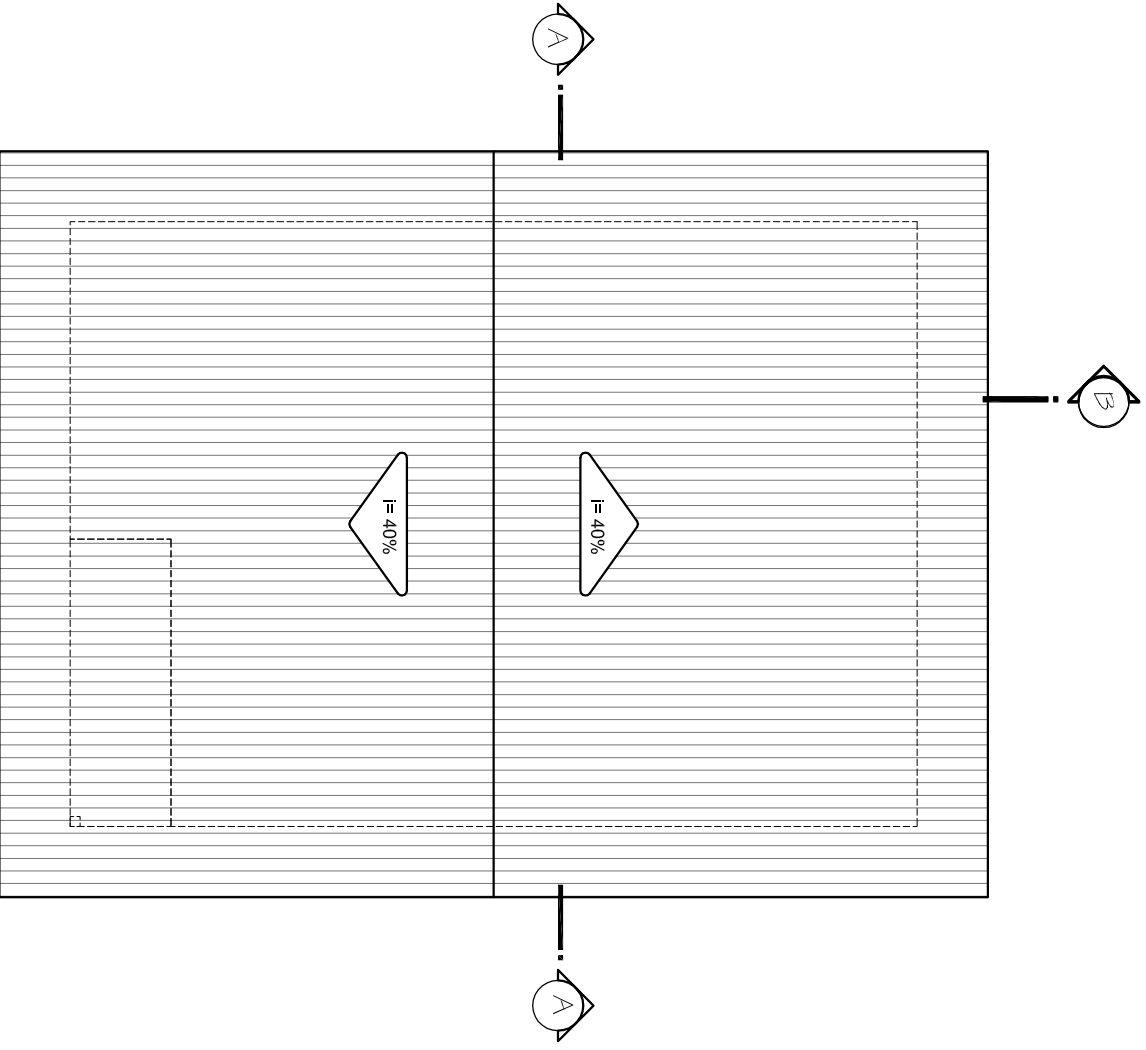

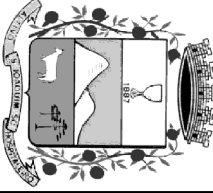

PREFEITURA MUNICIPAL DE SÃO JOAQUIM
 MORADIA ECONÔMICA - MADEIRA - 50,40m²
 PROJETO ARQUITETÔNICO
 PROPRIETÁRIO: XXXXX
 ENDEREÇO: XXX

RESPONSÁVEL TÉCNICO:

ÁREA	ESCALA	FOLHA	DATA
50,40m ²	INDICADA	01 / 0X	XXXXX / 2018