


Matricula nº 2490

Área de Matricula 515.093,50m².  
Perímetro = 4477.528 m.

Área de EPAGRI 375.000,00m².  
Área de CTG 80.000,00m².  
Área de SINDICATO RURAL DE SÃO JOAQUIM 10.000,00m².  
Área de PREFEITURA MUNICIPAL DE SÃO JOAQUIM 50.093,50m².

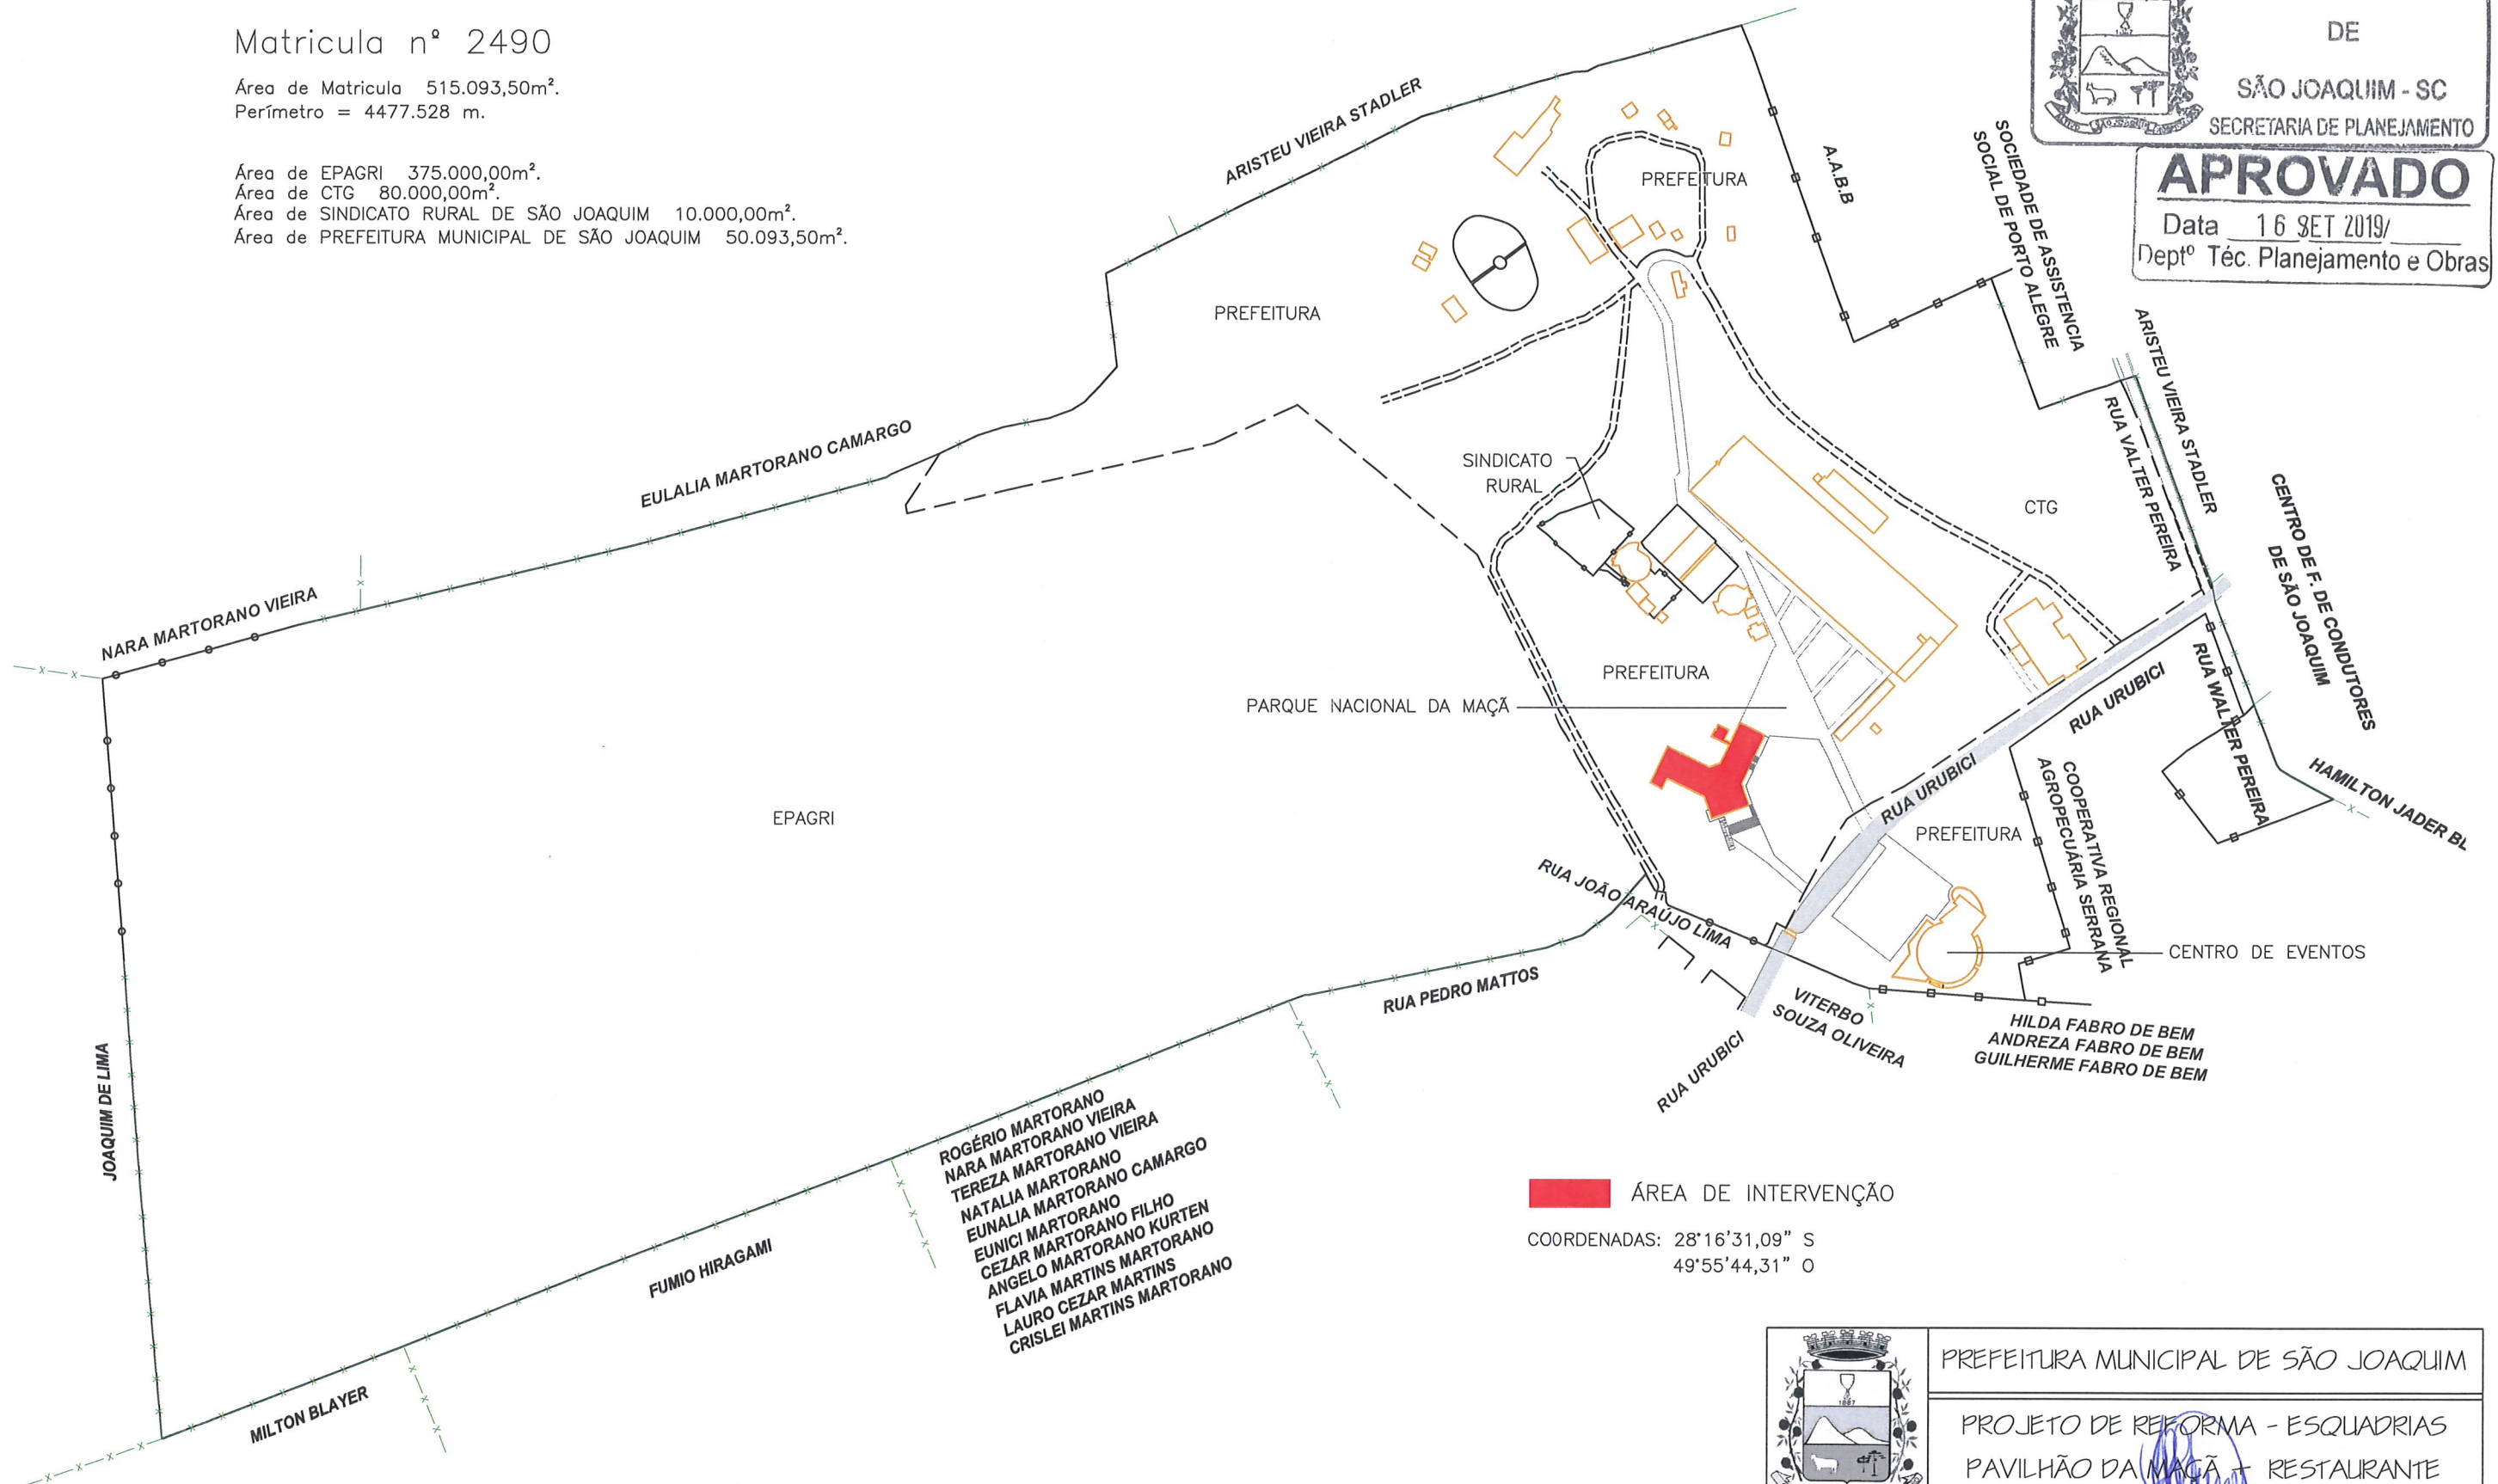

ÁREA DE INTERVENÇÃO  
COORDENADAS: 28°16'31,09" S  
49°55'44,31" O

LOCAÇÃO - PAVILHÃO DA MAÇÃ + RESTAURANTE  
SEM ESCALA



**APROVADO**  
Data 16 SET 2019/  
Deptº Téc. Planejamento e Obras



PREFEITURA MUNICIPAL DE SÃO JOAQUIM

PROJETO DE REFORMA - ESQUADRIAS  
PAVILHÃO DA MAÇÃ - RESTAURANTE

Maria de Fátima Sousa Nunes  
Arquiteta e Urbanista - CAU A64851-5  
Prefeitura Municipal de São Joaquim

EQUIPE TÉCNICA:


ARQUITETA E URBANISTA: MARIA DE FÁTIMA SOUSA NUNES - CAU A64851-5  
ENGENHEIRO CIVIL: NERI ANTÔNIO CHIODELLI - CREA-SC 091072-1  
ENGENHEIRO CIVIL: LUCIANO PROERENG ALVES - CREA-SC 124887-3  
TÉC. EM GEOMENSURA: CLEBER O. C. MEDEIROS - CREA-SC 078884-2

ESCALA  
INDICADA

DATA  
AGOSTO/2019

FOLHA  
1/9



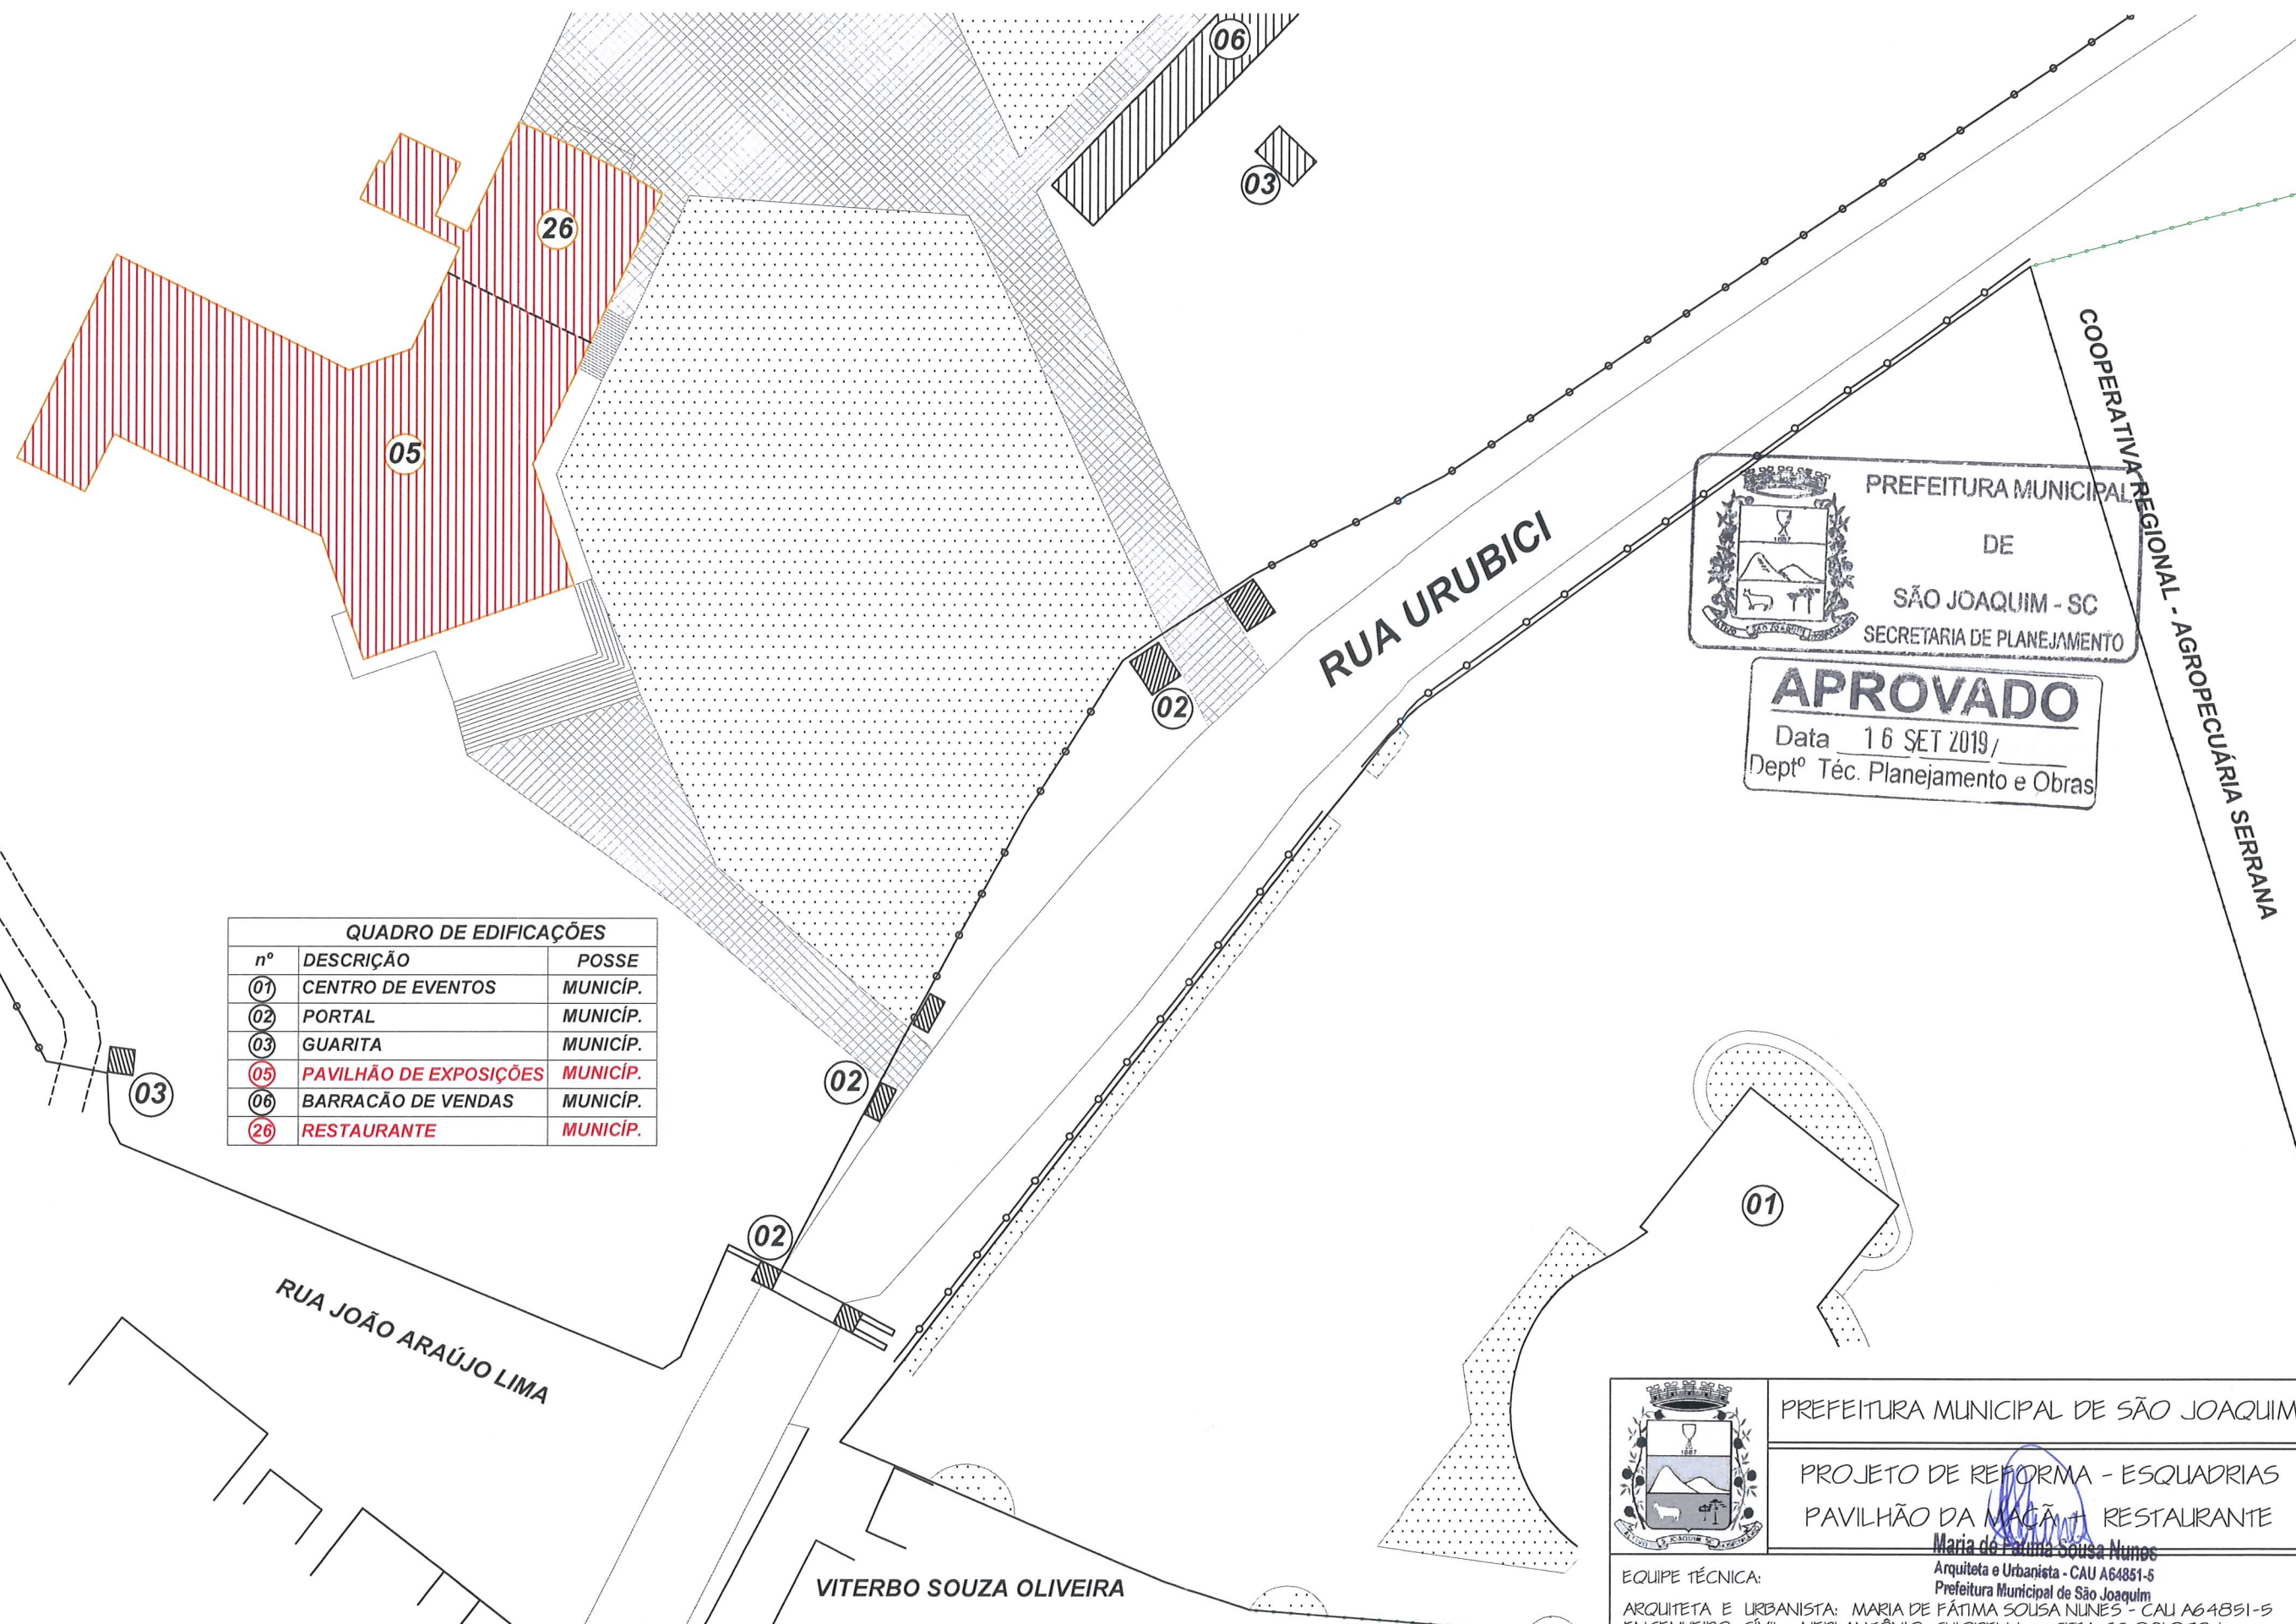

QUADRO DE EDIFICAÇÕES		
nº	DESCRIÇÃO	POSSE
01	CENTRO DE EVENTOS	MUNICÍP.
02	PORTAL	MUNICÍP.
03	GUARITA	MUNICÍP.
05	PAVILHÃO DE EXPOSIÇÕES	MUNICÍP.
06	BARRACÃO DE VENDAS	MUNICÍP.
26	RESTAURANTE	MUNICÍP.



PLANTA DE SITUAÇÃO  
ESCALA 1 / 750



PREFEITURA MUNICIPAL DE SÃO JOAQUIM


PROJETO DE REFORMA - ESQUADRIAS  
PAVILHÃO DA MACÃ + RESTAURANTE

*Maria de Fátima Sousa Nunes*  
Arquiteta e Urbanista - CAU A64851-5  
Prefeitura Municipal de São Joaquim

EQUIPE TÉCNICA:  
ARQUITETA E URBANISTA: MARIA DE FÁTIMA SOUSA NUNES - CAU A64851-5  
ENGENHEIRO CIVIL: NERI ANTÔNIO CHIODELLI - CREA-SC 091072-1  
ENGENHEIRO CIVIL: LUCIANO BROERING ALVES - CREA-SC 124887-3  
TÉC. EM GEOMENSURA: CLEBER O. C. MEDEIROS - CREA-SC 078884-2

ESCALA INDICADA DATA MAIO / 2019 FOLHA 2 / 9



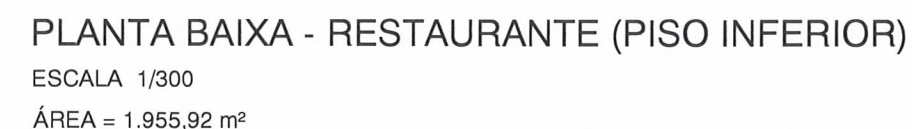

PLANTA BAIXA - RESTAURANTE (PISO INFERIOR)  
 ESCALA 1/300  
 ÁREA = 1.955,92 m²

PREFEITURA MUNICIPAL DE SÃO JOAQUIM

PROJETO DE REFORMA - ESQUADRIAS  
PAVILHÃO DA MACÃ + RESTAURANTE

EQUIPE TÉCNICA:

Maria de Fátima Sousa Nunes  
Arquiteta e Urbanista - CAU A64851-5

ARQUITETA E URBANISTA: MARIA DE Fátima Mendes de Sá Joaquim CAU A64851-5  
ENGENHEIRO CÍVIL: NERI ANTÔNIO CHIOPELLI - CREA-SC 091072-1  
ENGENHEIRO CÍVIL: LUCIANO BROERING ALVES - CREA-SC 124887-3  
TÉC. EM GEOMENSURA: CLEPER O. C. MEDEIROS - CREA-SC 078884-2

ESCALA

A INDICADA

DATA MAIO/2019

FOLHA 3/9

### PLANTA BAIXA - PAVILHÃO DA MAÇÃ (PISO SUPERIOR)

ESCALA 1/300  
ÁREA = 1.955,92 m<sup>2</sup>