


PLANTA BAIXA
ESCALA 1:75

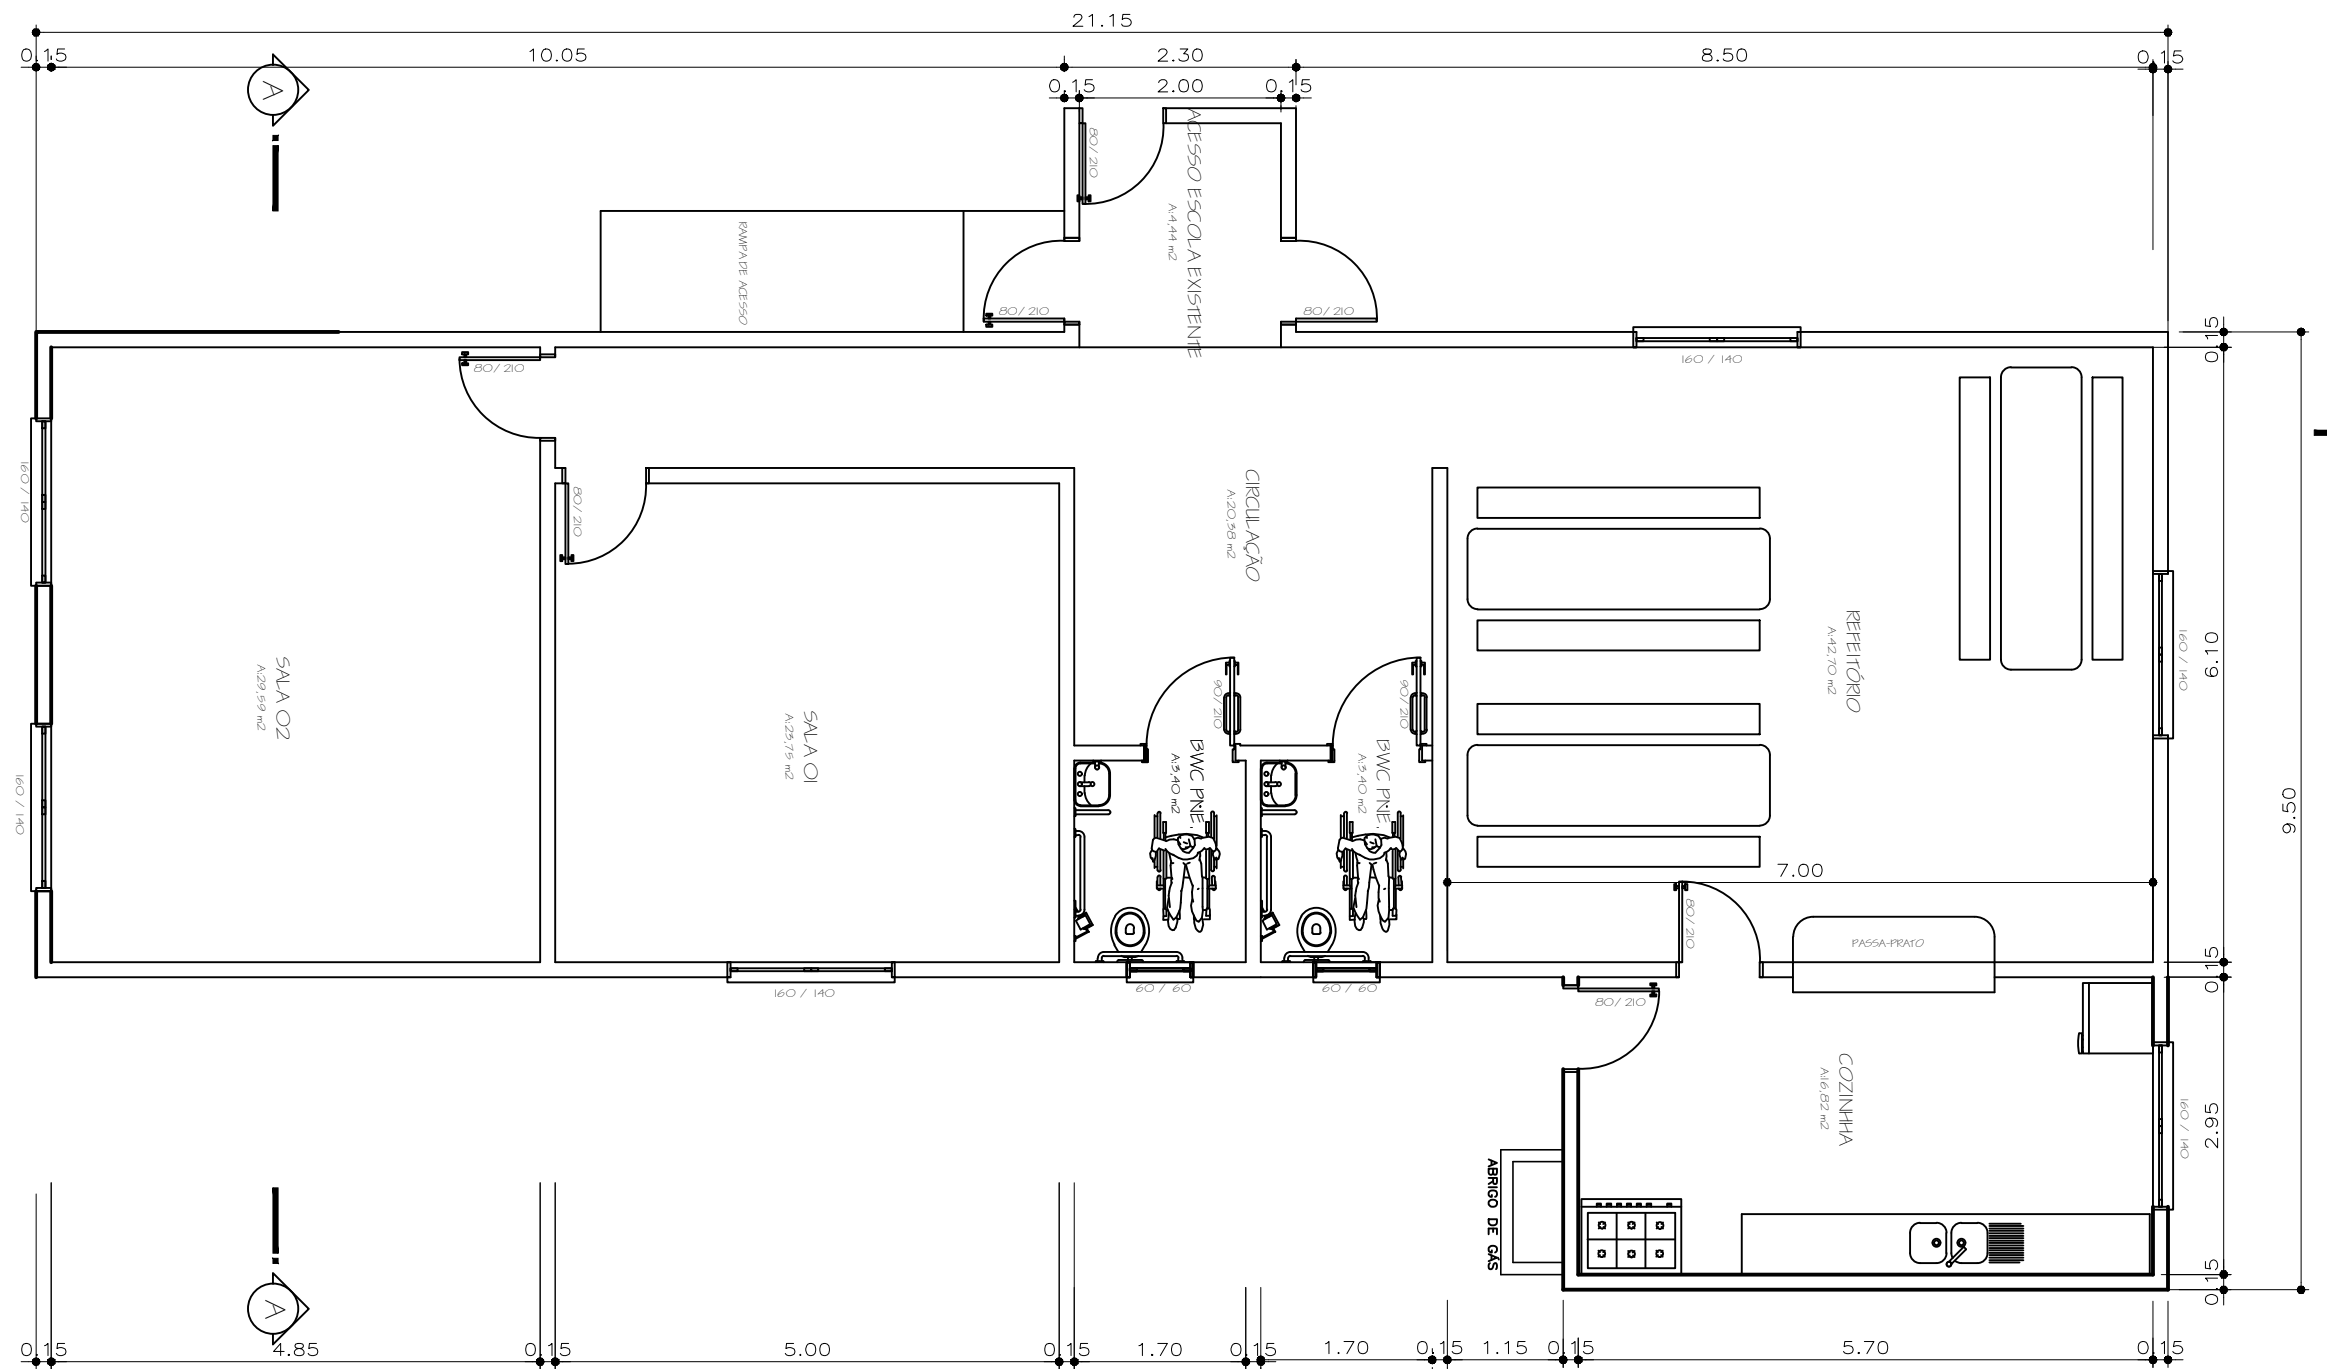

	PREFEITURA MUNICIPAL DE SÃO JOAQUIM		
	PROJETO ARQUITETÔNICO E.E.I.M. MARIA DOS PRAZERES RUA JOÃO RIBEIRO BORGES – BAIRRO BOA VISTA – SÃO JOAQUIM – SC		
EQUIPE TÉCNICA:			
DIRETORA DE PROJETOS ESPECIAIS: MILENA MITIE SATO – CAU A-40216-8			
ARQUITETA E URBANISTA MARIA DE FÁTIMA SOUSA – CAU A 64851-5			
ENGENHEIRO CIVIL LUCIANO BROERING ALVES – CREA-SC 124887-3			
ENGENHEIRO CIVIL NERI A. CHIODELLI – CREA-SC 5854			
TÉC. EM GEOMENSURA CLEBER O. C. MEDEIROS – CRT-04 2500652297			
ESCALA	ÁREA	FOLHA	DATA
1:75	159,07m ²	01/03	NOVEMBRO / 2021