


LOCALIZAÇÃO Google Maps sem escala

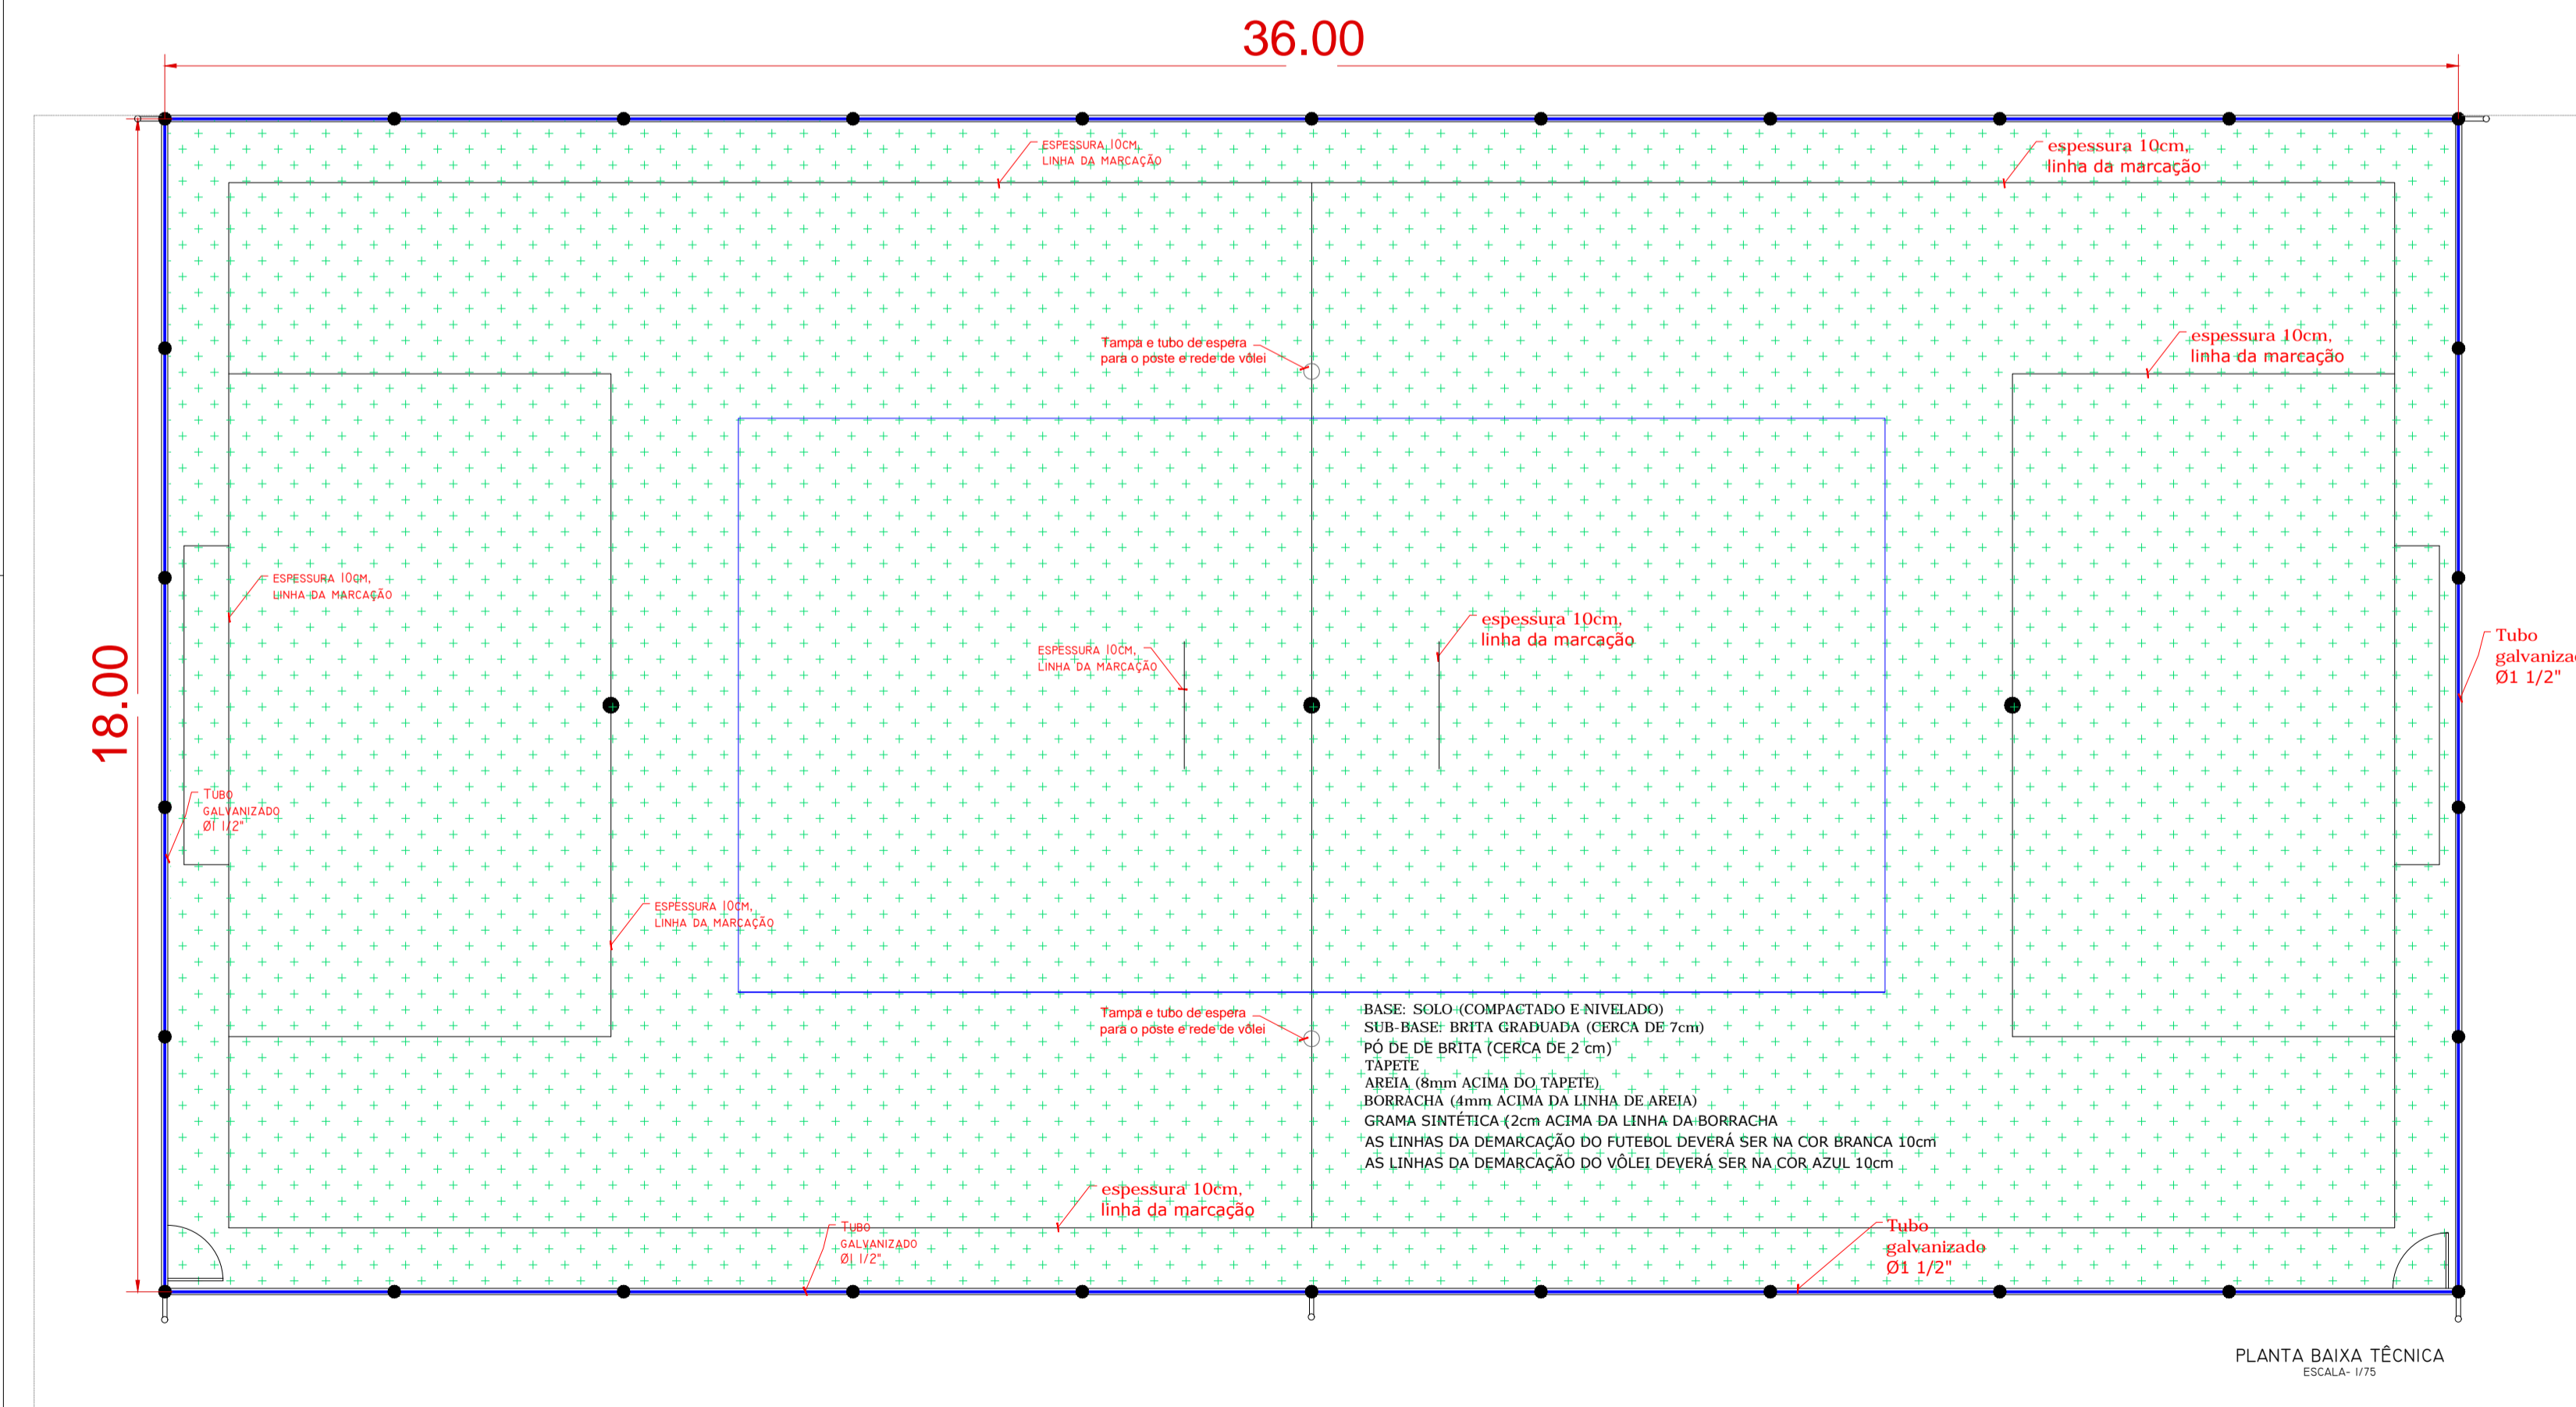

PLANTA BAIXA TÉCNICA ESCALA: 1/75



IMAGEM ILUSTRATIVA



IMAGEM ILUSTRATIVA

| | | |
|--|--------------------------|--------------------------------|
| DESENVOLVIMENTO E GERENCIAMENTO | | |
| GABINETE DO DEPUTADO MARCÍUS MACHADO | | |
|  RUA MINISTRO PEDRO DE TOLEDO, 218 SALA 01 CORAL - LAGES - SC. CEP: 89009-520 FONE: (49) 3000-0000 | | |
| PROJETO: PROJETO ARQUITETÔNICO | | |
| RESPONSÁVEL TÉCNICO: MICHELE PILAR APPOLINÁRIO ENG. CIVIL | | |
| CREA-SC 115969-2 | | |
| PROPRIETÁRIO DO EMPREENDIMENTO: CAIC FULVIO AMARANTE FERREIRA | | |
| (ASS. RESPONSÁVEL) (INEP-CNPJ) | | |
| CONTEÚDO: PROJETO ARQUITETÔNICO E 3D DO CAMPO DE GRAMA SINTÉTICA CAIC FULVIO AMARANTE FERREIRA | | |
| OBS: ÁREA DE EDIFICAÇÃO: 648,00 m² Rua Manoel Rodrigues do Nascimento, Bairro Jardim Mirante, São Joaquim - SC, 89600-000 | | |
| DESENVOLVIMENTO: FRANCIELI GONÇALVES DOS REIS | DATA: JANEIRO 2022 | Nº DO DESENHO: ARQ 01-03 |