



PLANTA BAIXA - BLOCO 03  
ESCALA 1:75

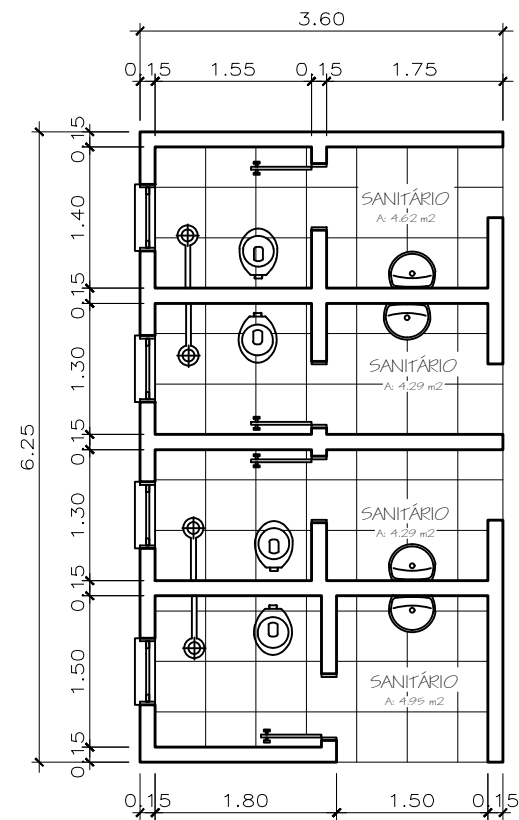

PLANTA BAIXA - BLOCO 05 E 04  
ESCALA 1:75

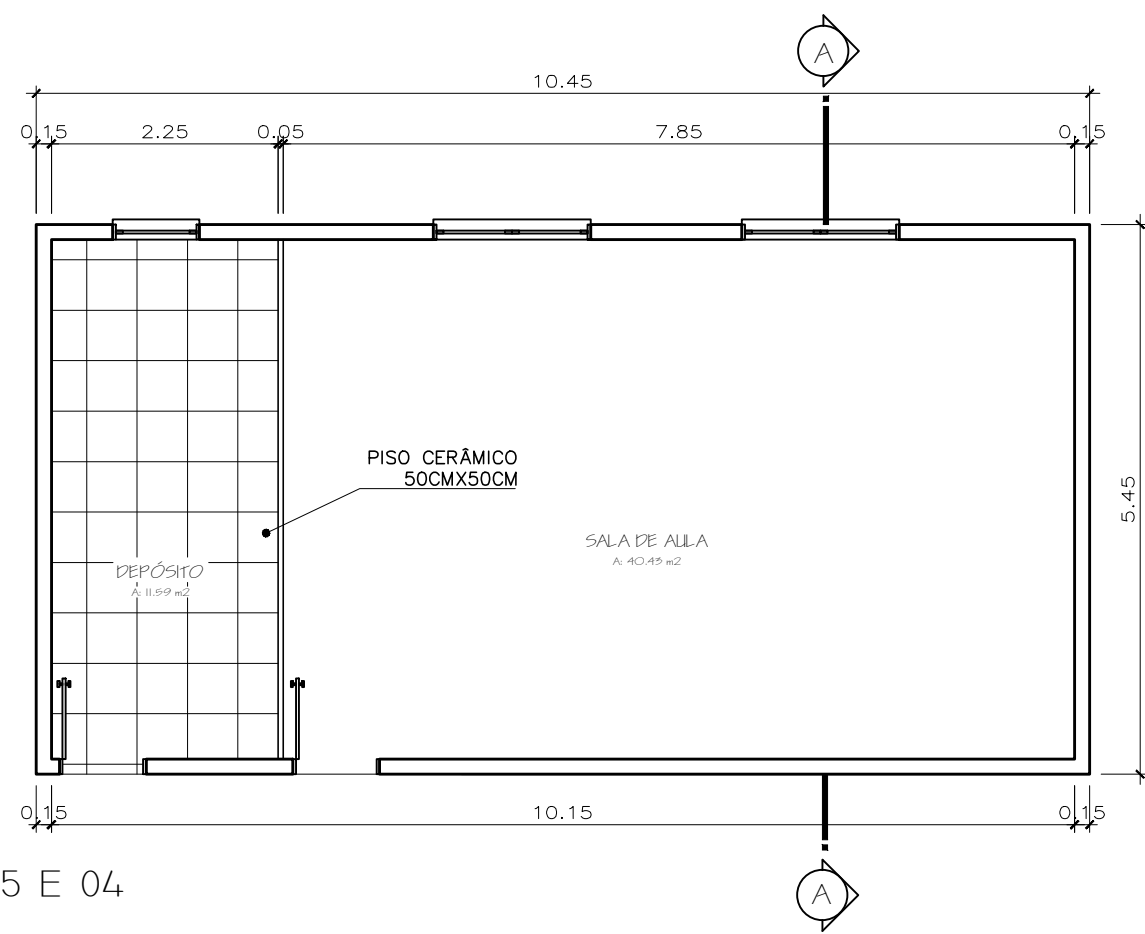

	PREFEITURA MUNICIPAL DE SÃO JOAQUIM	
	PLANTA BAIXA - BLOCO 03 / 04 / 05	
E.E.B.M MARIA APARECIDA NUNES		
RUA CORONEL FORTUNA - DISTRITO ARVOREDO - SÃO JOAQUIM - SC		
EQUIPE TÉCNICA:		
DIRETORA DE PROJETOS ESPECIAIS: MILENA MITIE SATO - CAU A-40216-8		
ARQUITETA E URBANISTA MARIA DE FÁTIMA SOUSA - CAU A 64851-5		
ENGENHEIRO CIVIL LUCIANO BROERING ALVES - CREA-SC 124887-3		
ENGENHEIRO CIVIL NERI A. CHIODELLI - CREA-SC 5854		
TÉC. EM GEOMENSURA CLEBER O. C. MEDEIROS - CREA-SC 078884-2		
ESCALA	FOLHA	DATA
INDICADA	ÚNICA	JUNHO / 2021