



LEGENDA

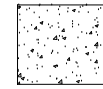

CALÇADA/PISO A SER EXECUTADO

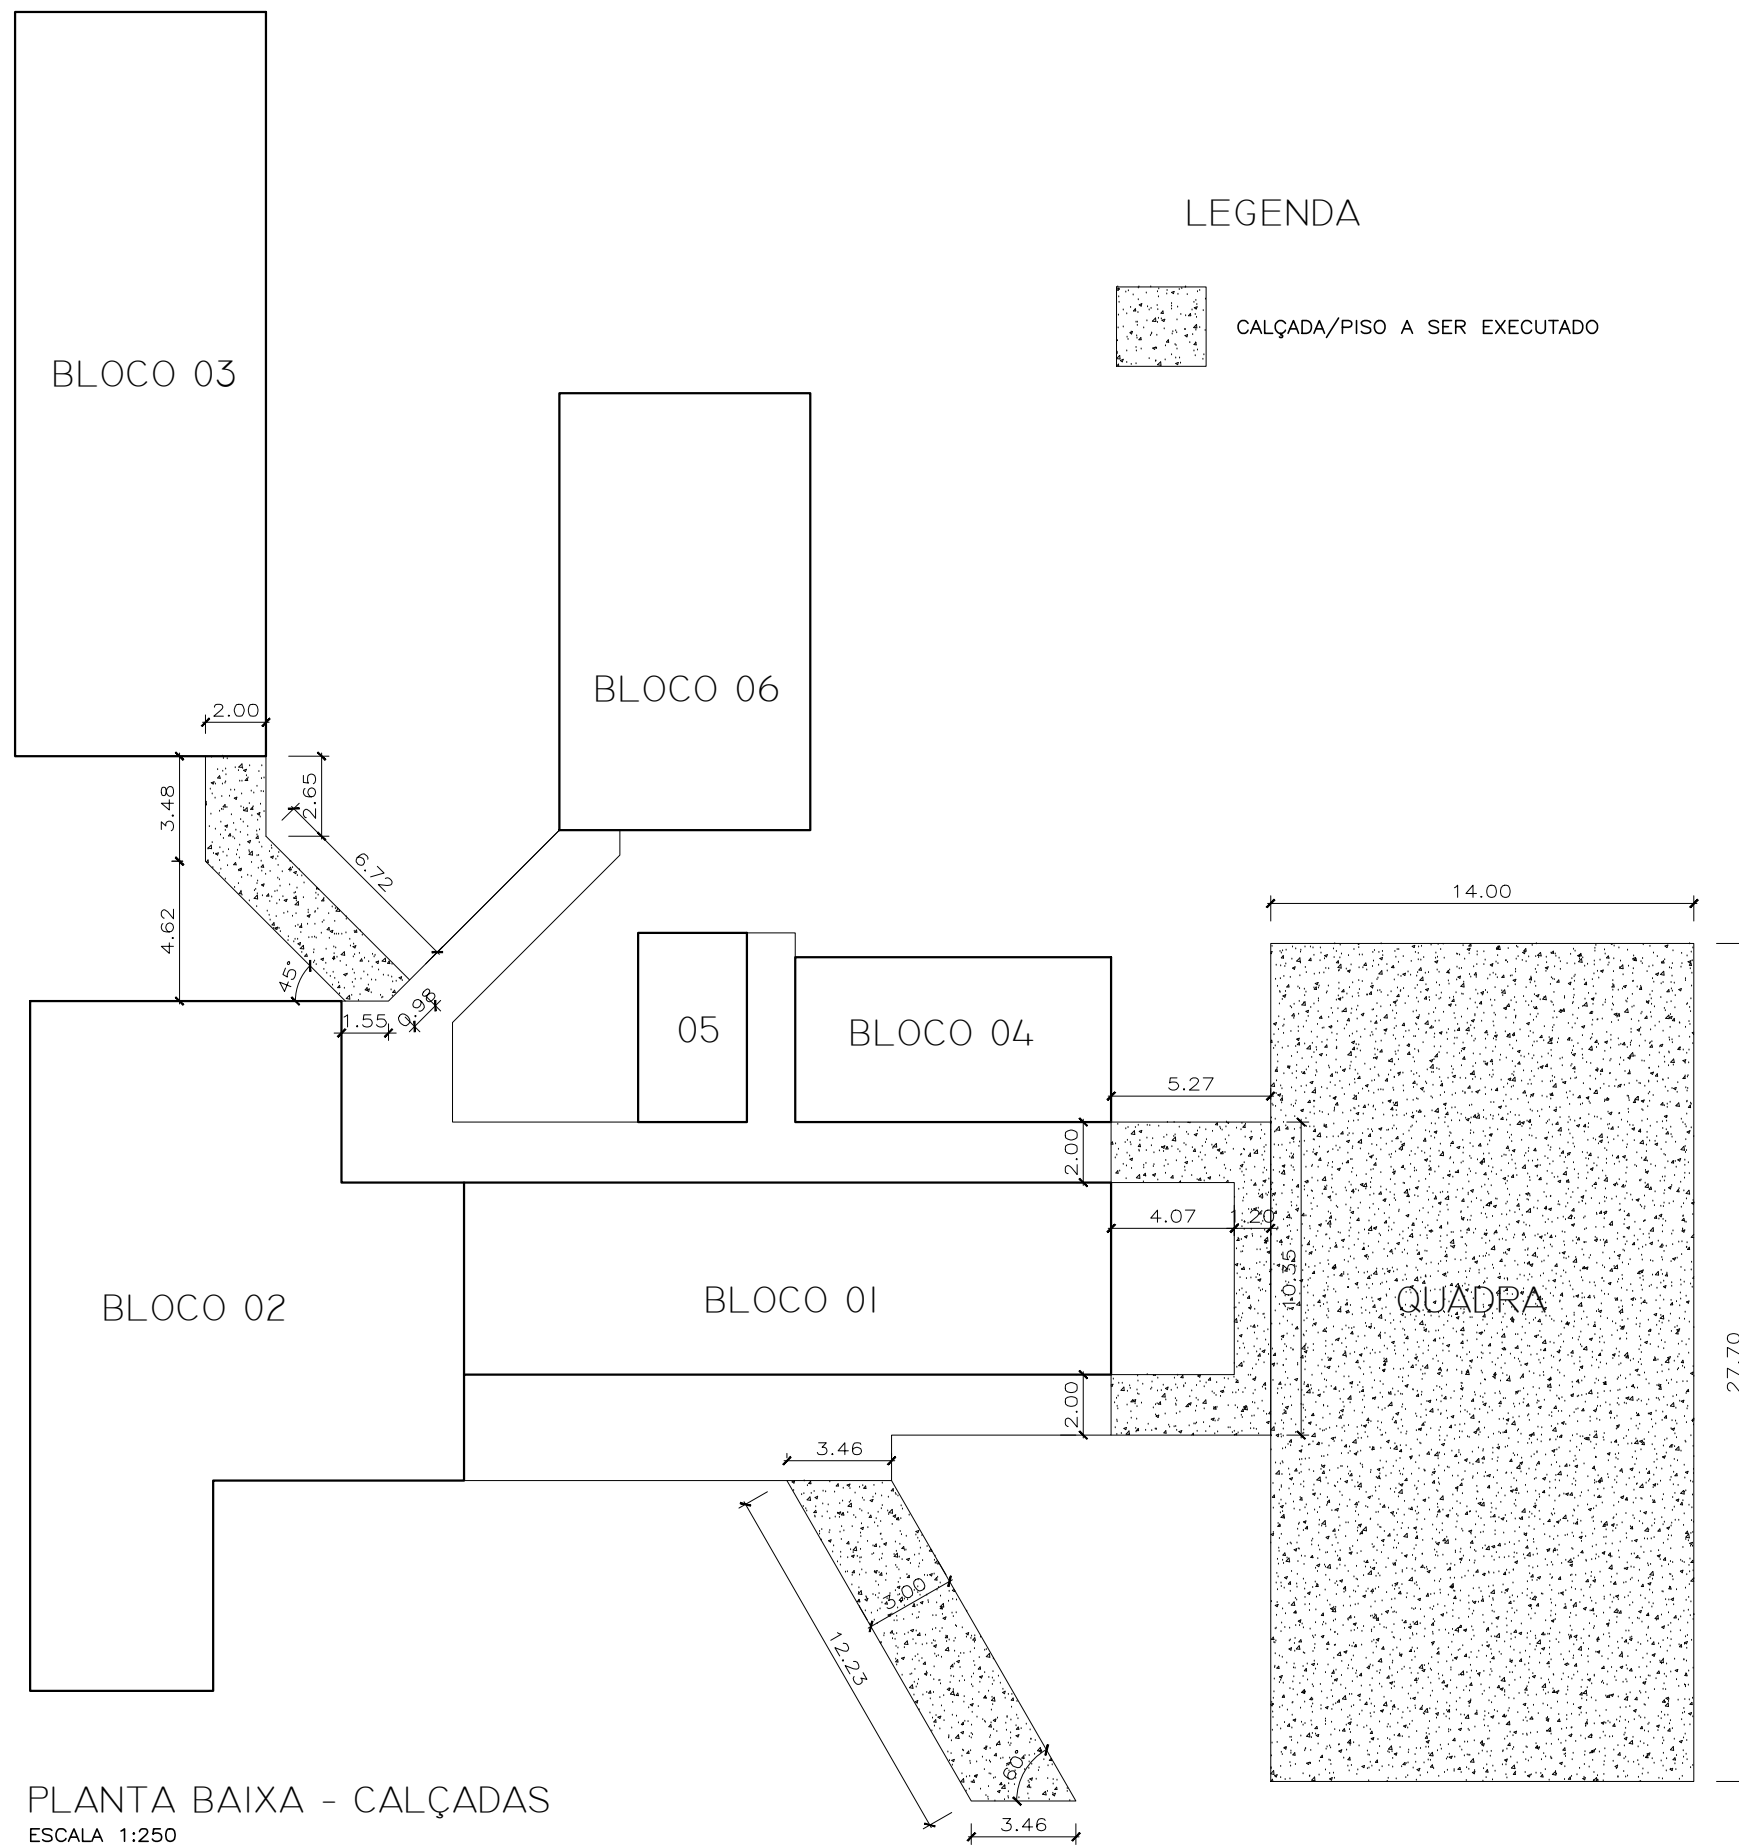

PLANTA BAIXA - CALÇADAS
ESCALA 1:250



PREFEITURA MUNICIPAL DE SÃO JOAQUIM

CALÇADAS E PISO DA QUADRA

E.E.B.M MARIA APARECIDA NUNES
RUA CORONEL FORTUNA - DISTRITO ARVOREDO - SÃO JOAQUIM - SC

EQUIPE TÉCNICA:

DIRETORA DE PROJETOS ESPECIAIS: MILENA MITIE SATO - CAU A-40216-8

ARQUITETA E URBANISTA MARIA DE FÁTIMA SOUSA - CAU A 64851-5

ENGENHEIRO CIVIL LUCIANO BROERING ALVES - CREA-SC 124887-3

ENGENHEIRO CIVIL NERI A. CHIODELLI - CREA-SC 5854

TÉC. EM GEOMENSURA CLEBER O. C. MEDEIROS - CREA-SC 078884-2

ESCALA INDICADA

FOLHA ÚNICA

DATA JUNHO / 2021