


QUADRO DE ÁREAS	
RESIDENCIA	ÁREA
ÁREA TERRENO SINDICATO RURAL	10.000,00 m ²
ÁREA MANGUEIRA	643,42 m ²
ÁREA SEDE EXISTENTE	69,30 m ²
ÁREA SEDE A AMPLIAR	126,79 m ²

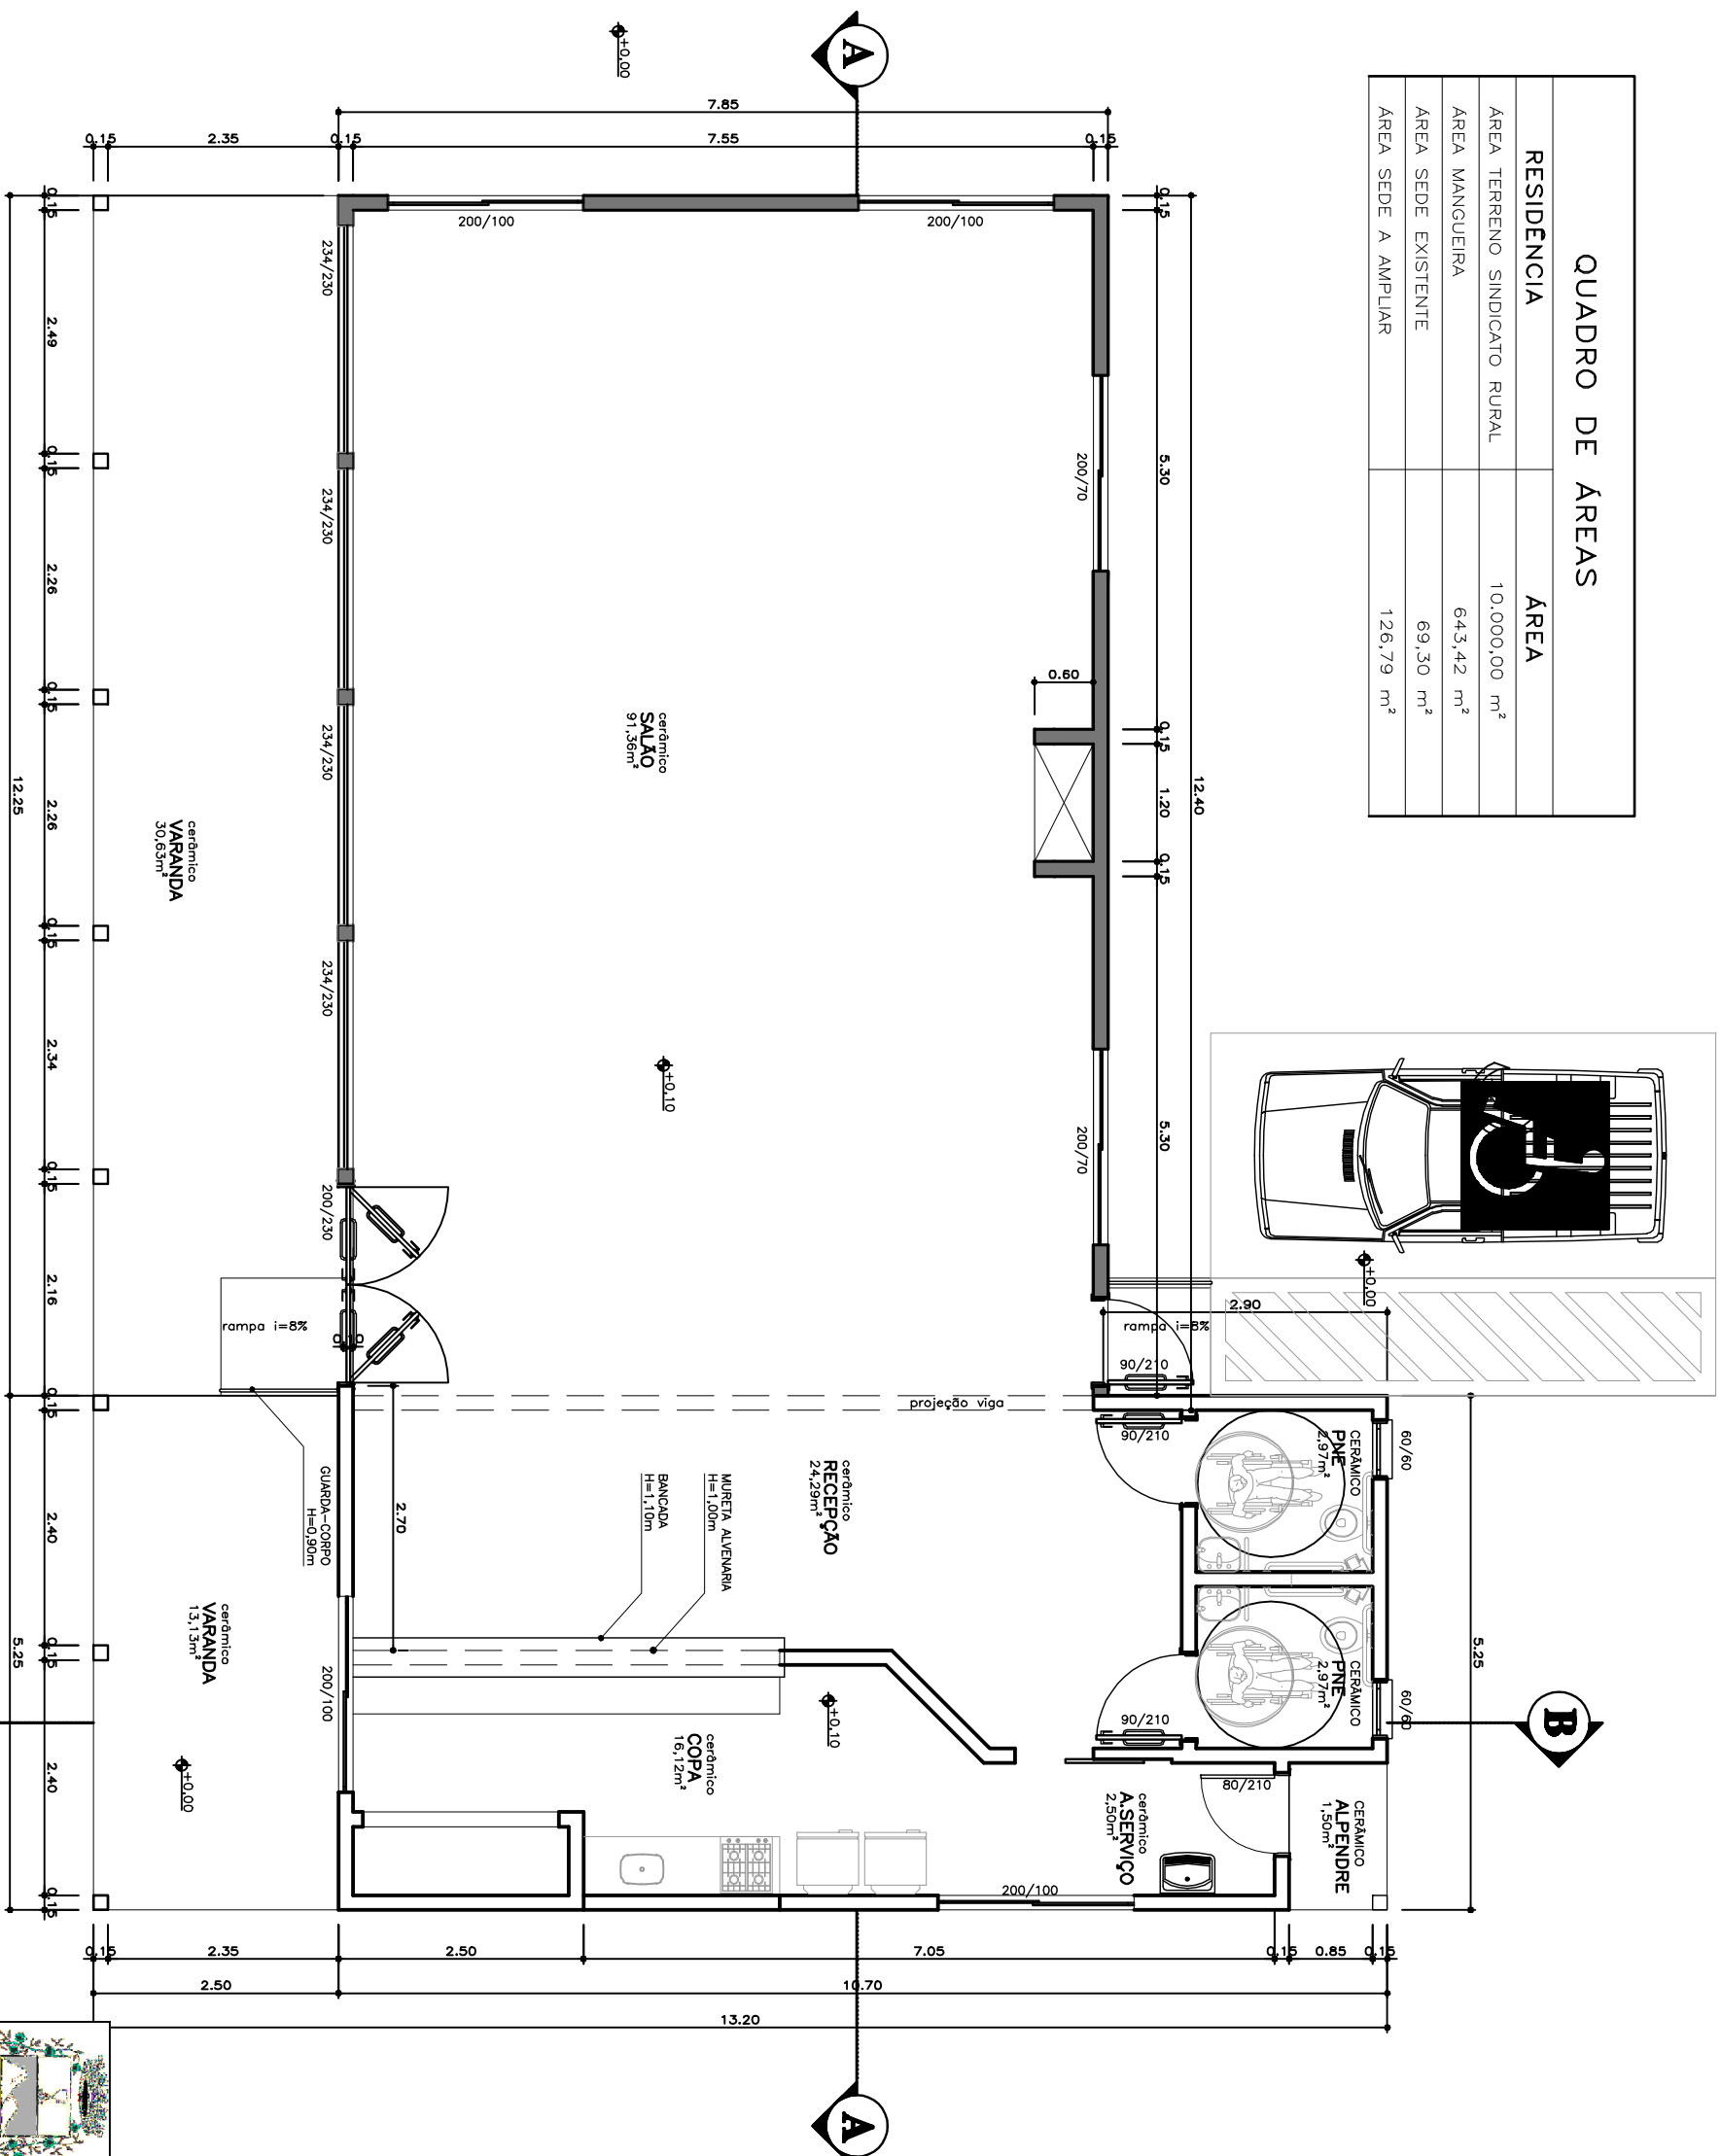

PLANTA BAIXA - CASA DE APOIO

ESCALA 1:50



PREFEITURA MUNICIPAL DE SÃO JOAQUIM

PROJETO ARQUITETÔNICO

AMPLIAÇÃO CASA DE APOIO - PQ. EXPOSIÇÕES
PQ. NACIONAL DA MAÇÃ - BAIRRO CAÇARA - SÃO JOAQUIM - SC

EQUIPE TÉCNICA:

DIRETORA DE PROJETOS ESPECIAIS: MILENA MITTE SATO - CAU A-40216-8
ARQUITETA E URBANISTA MARIA DE FÁTIMA SOUSA - CAU A 64851-5
ENGENHEIRO CIVIL LUCIANO BROERING ALVES - CREA-SC 124887-3
ENGENHEIRO CIVIL NERI A. CHIODELLI - CREA-SC 5854
TÉC. EM GEOMENSURA CLEBER O. C. MEDEIROS - CREA-SC 078884-2

ESCALA 1:75

ÁREA AMPLIAÇÃO 126,79m² FOLHA 01/05

DATA: JANEIRO/2022