



PLANTA BAIXA - QUADRA DE ESPORTES
Escala: 1 : 100

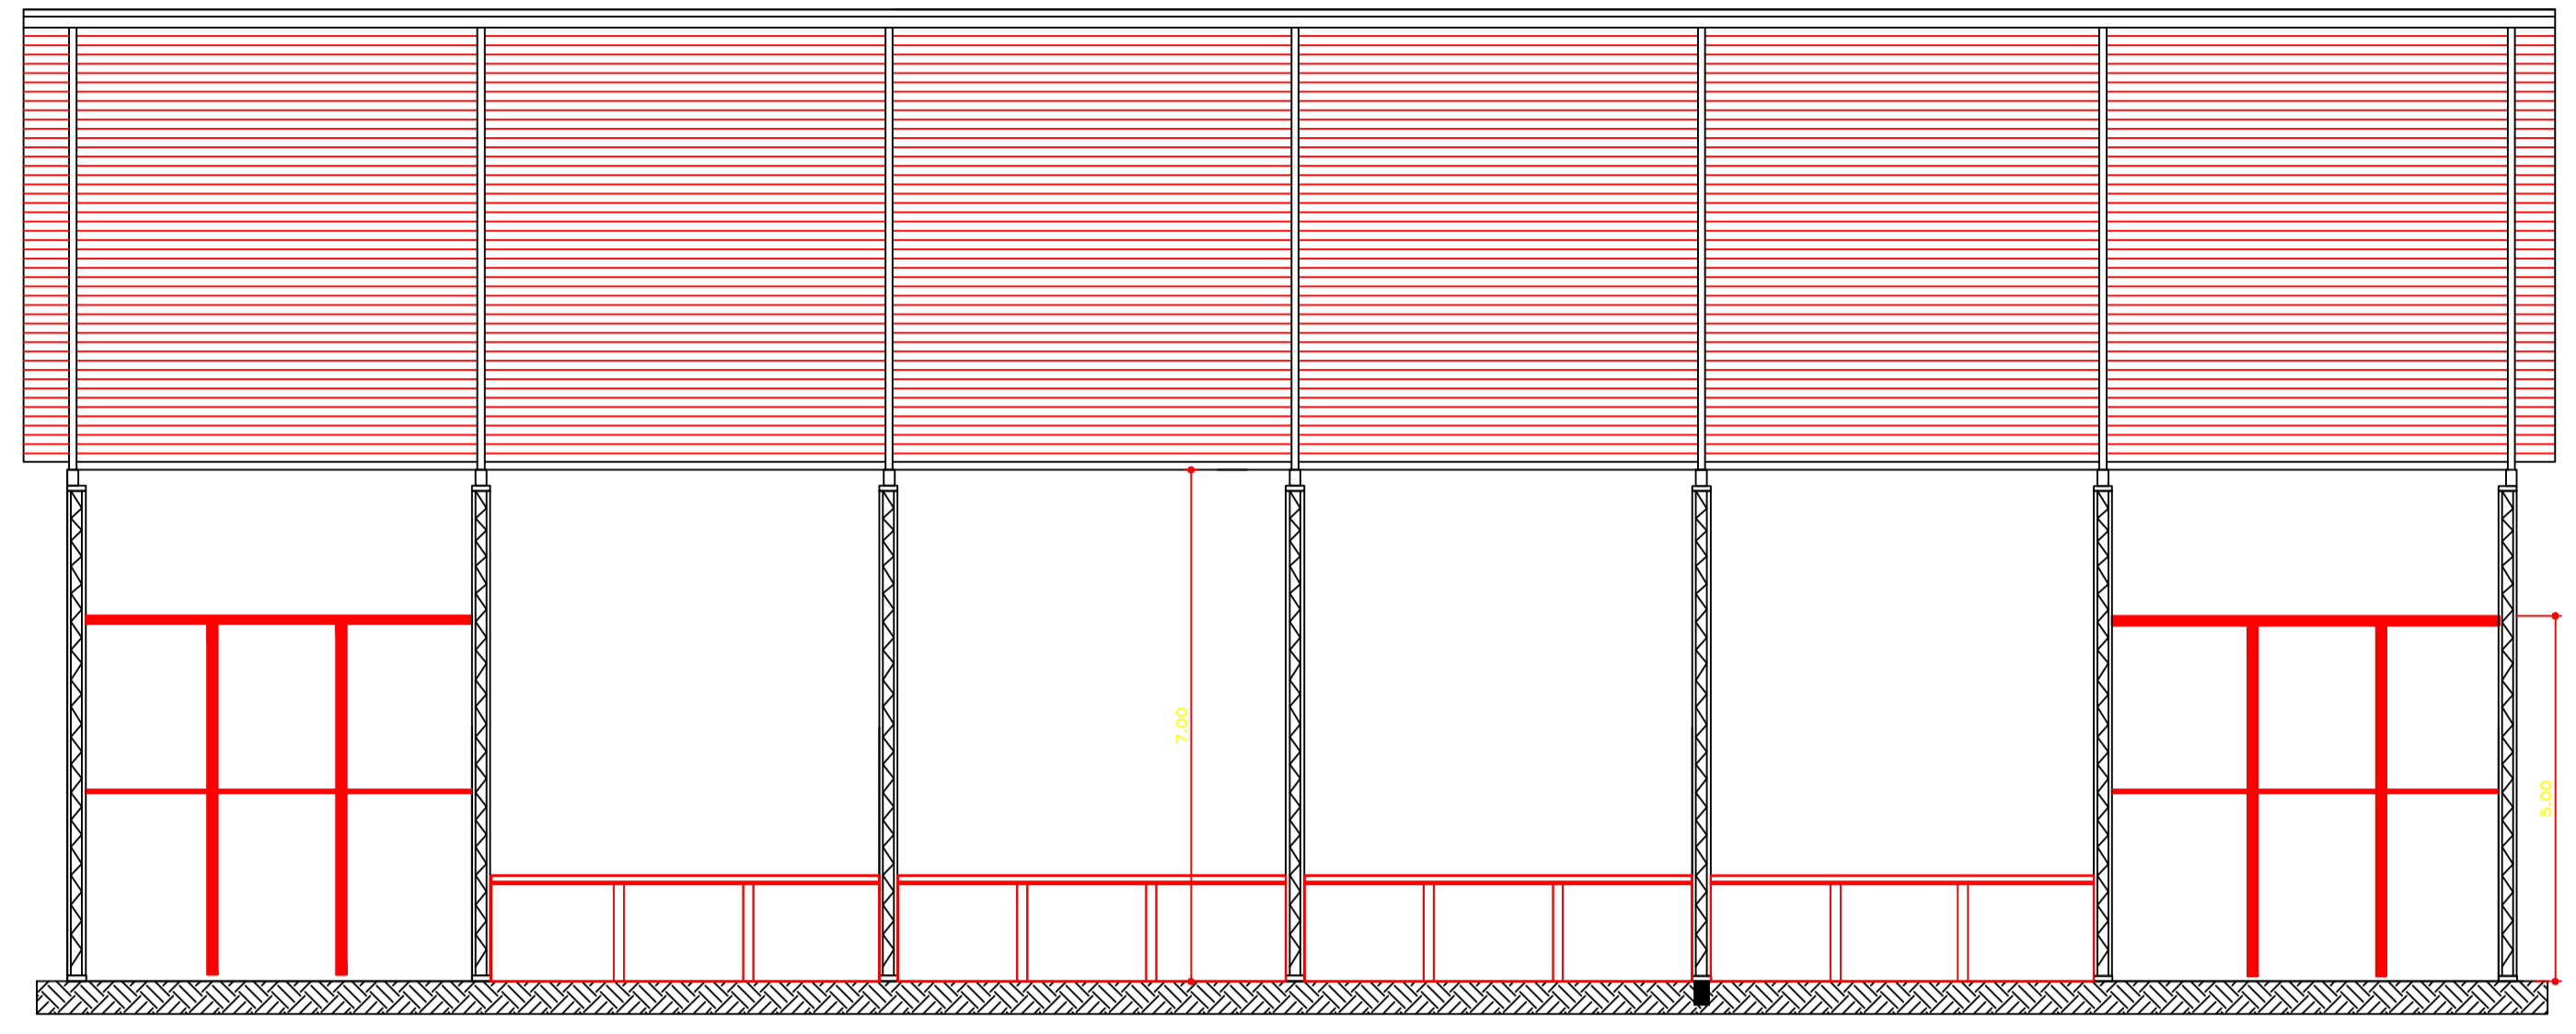


Corte BB
Escala: 1 : 100

DETALHAMENTO CESTA DE BASQUETE

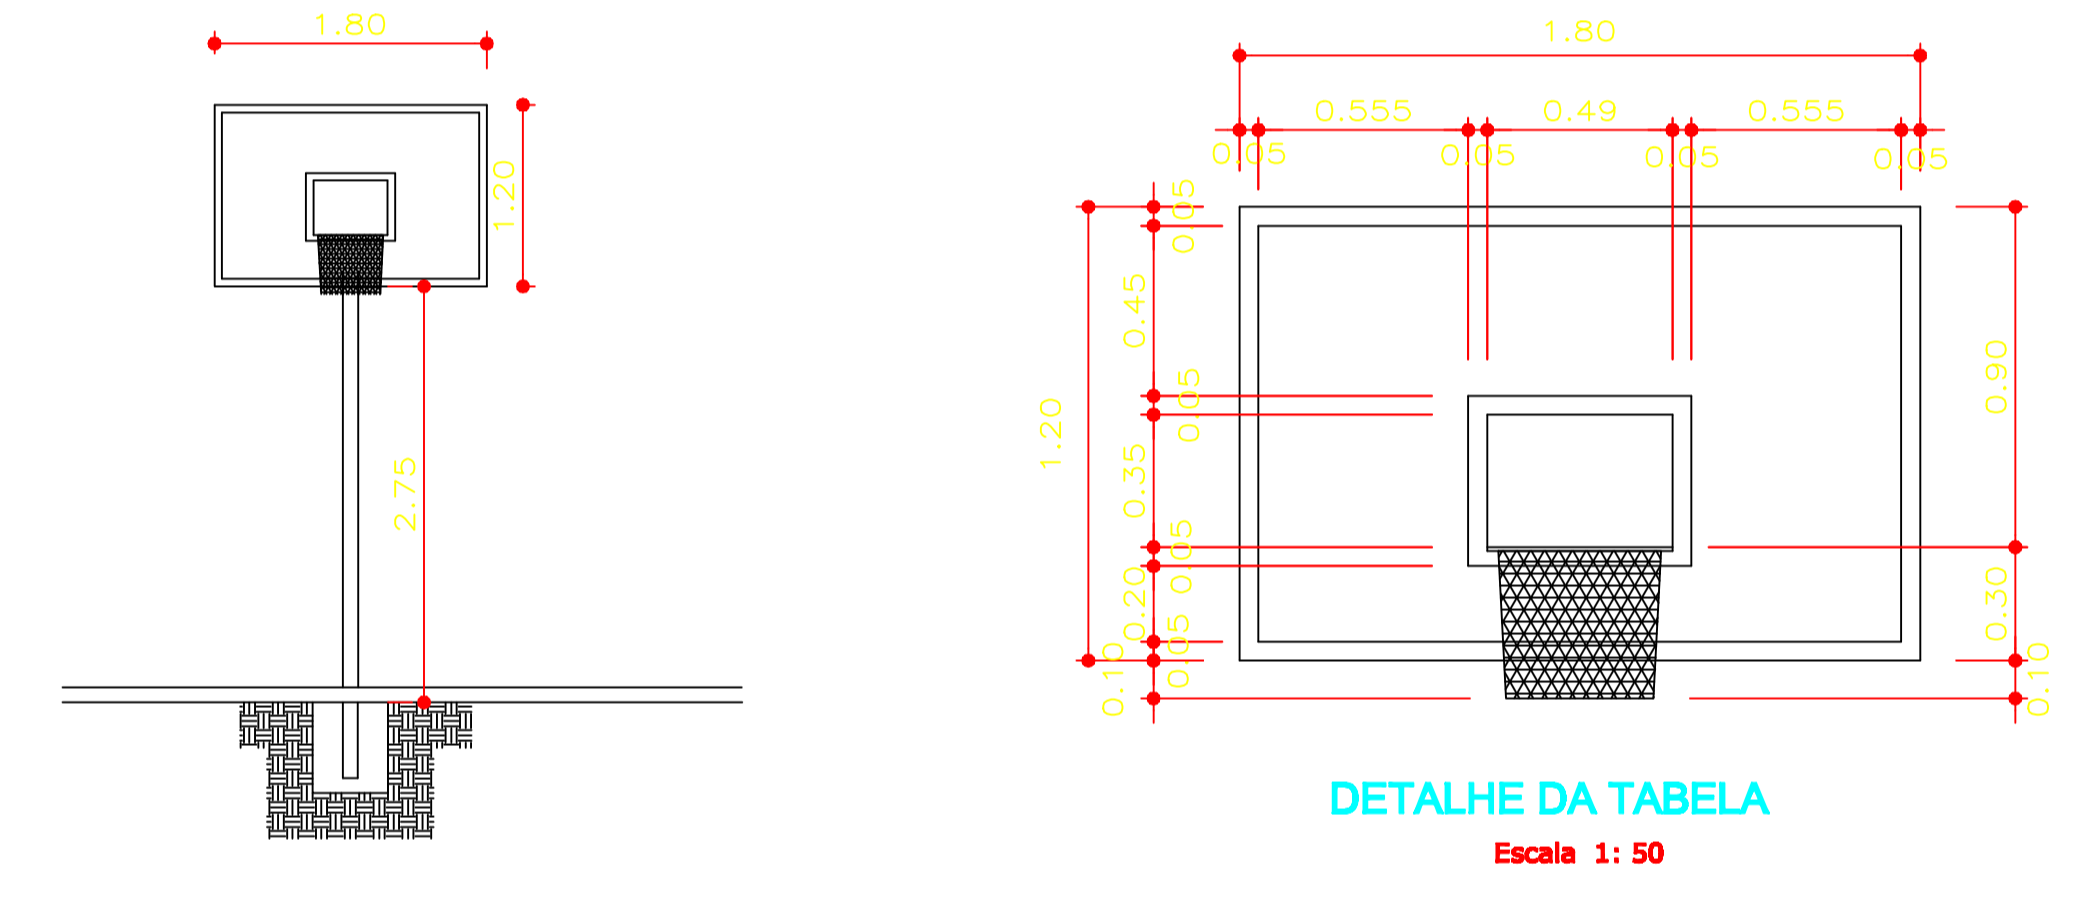


DETALHE DA TABELA
Escala: 1: 50


VISTA FRONTAL
Escala: 1: 50

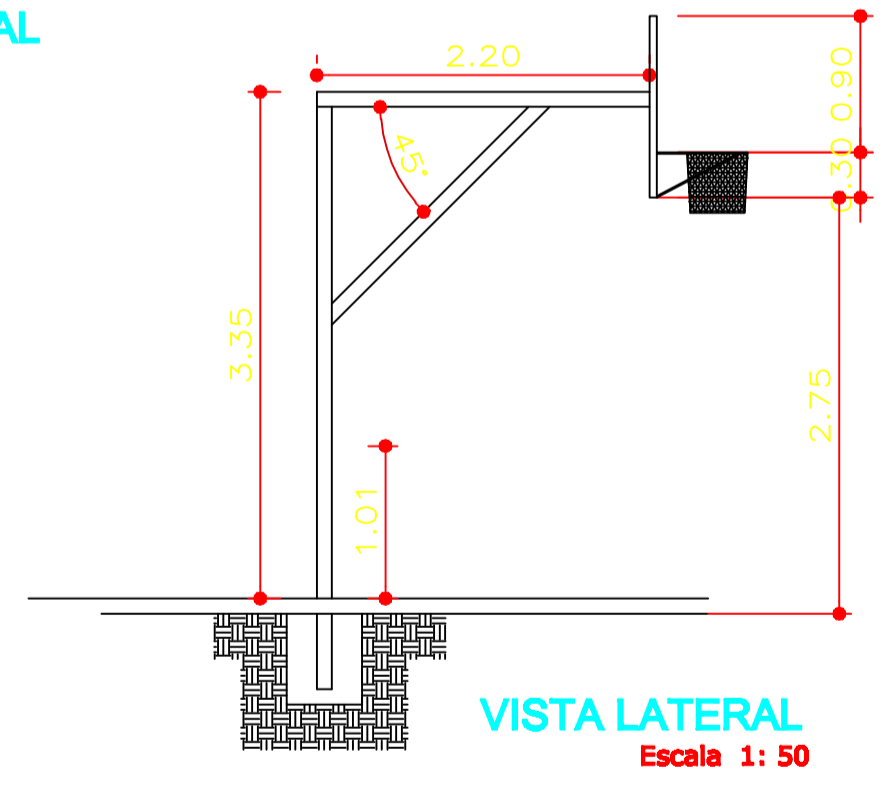

VISTA LATERAL
Escala: 1: 50

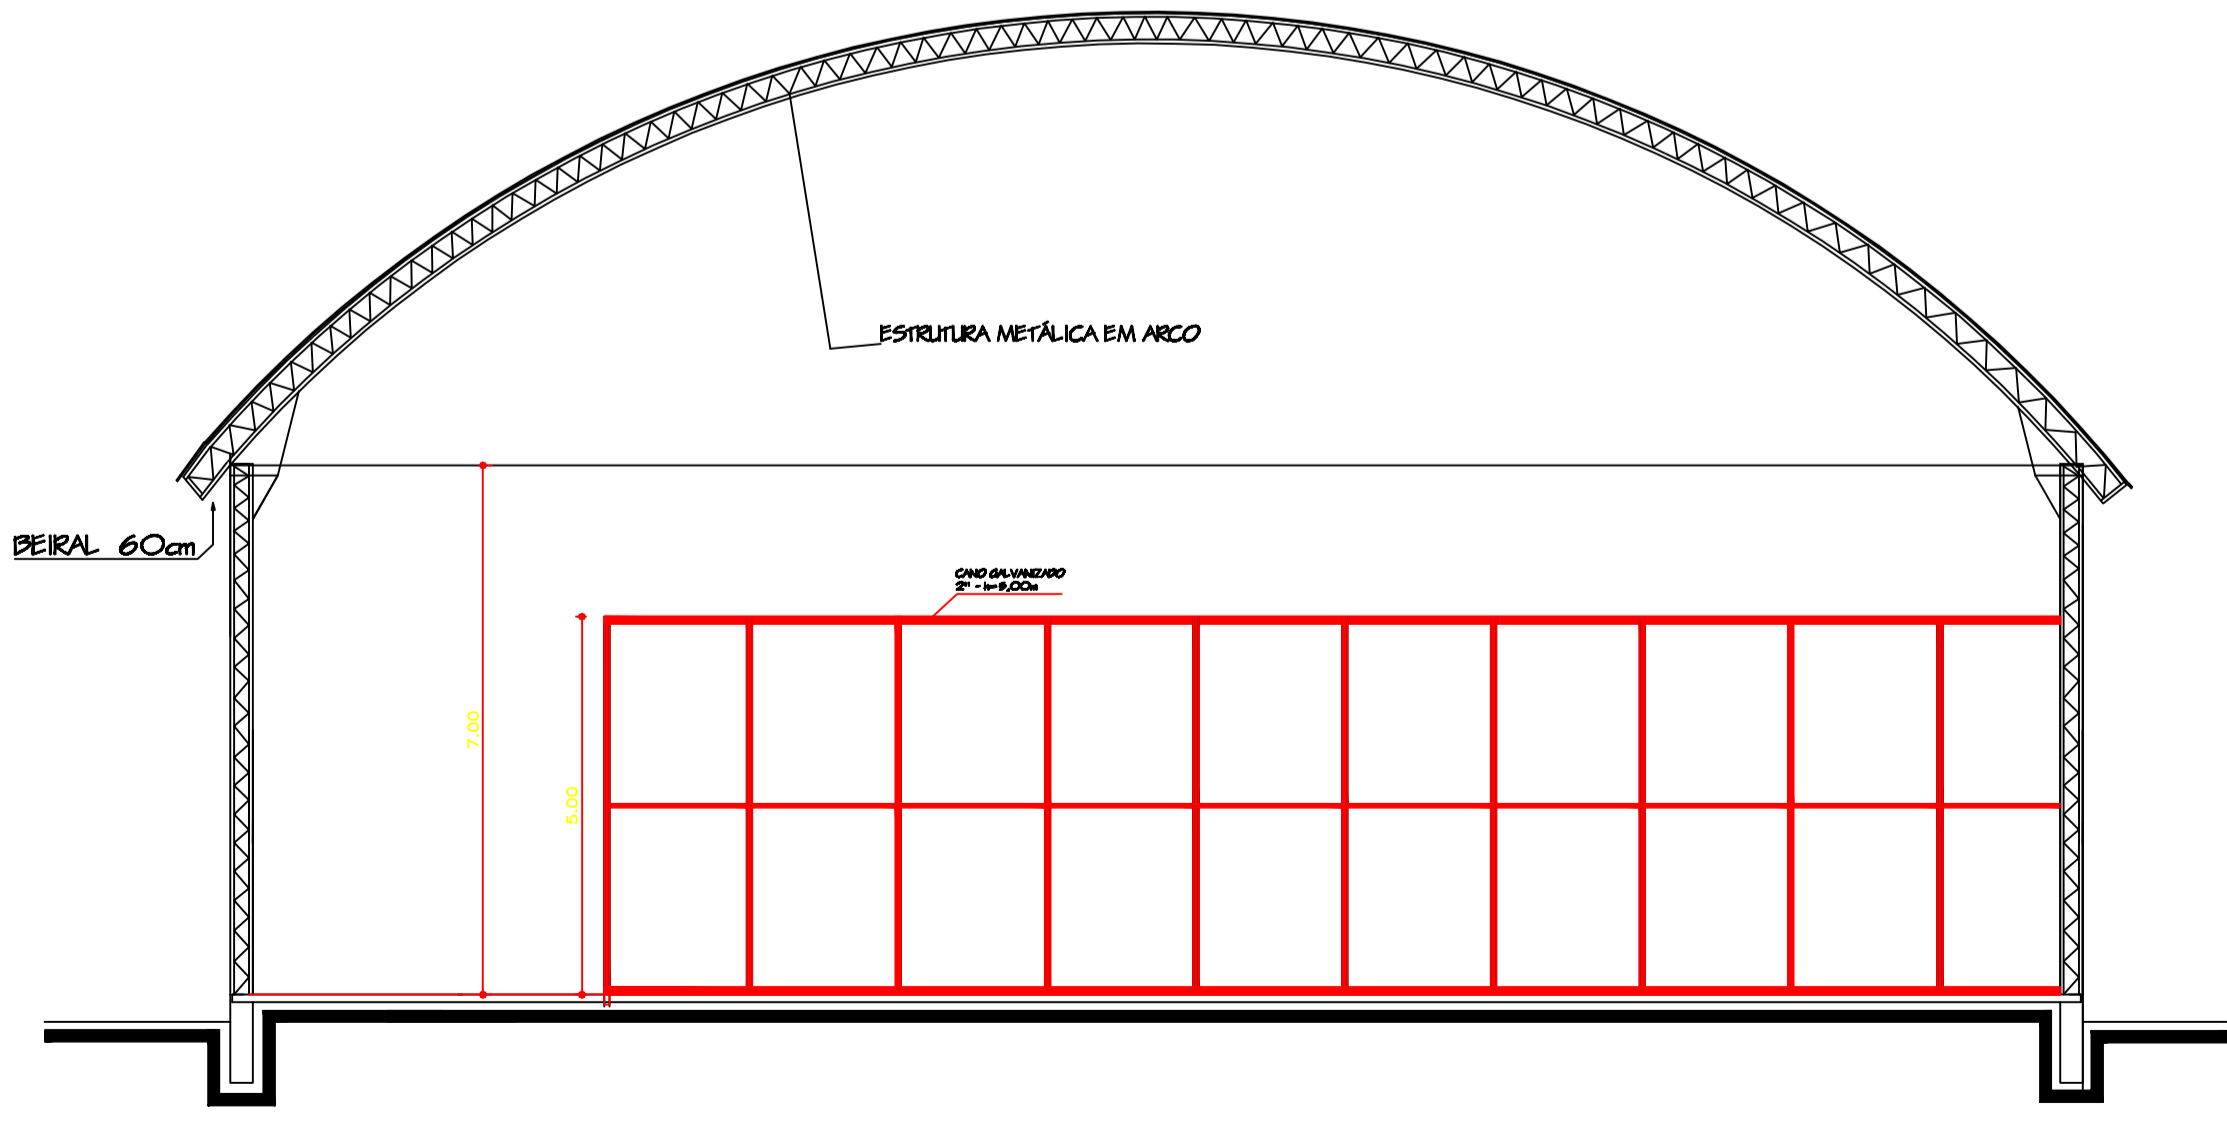

Corte AA
Escala: 1 : 100

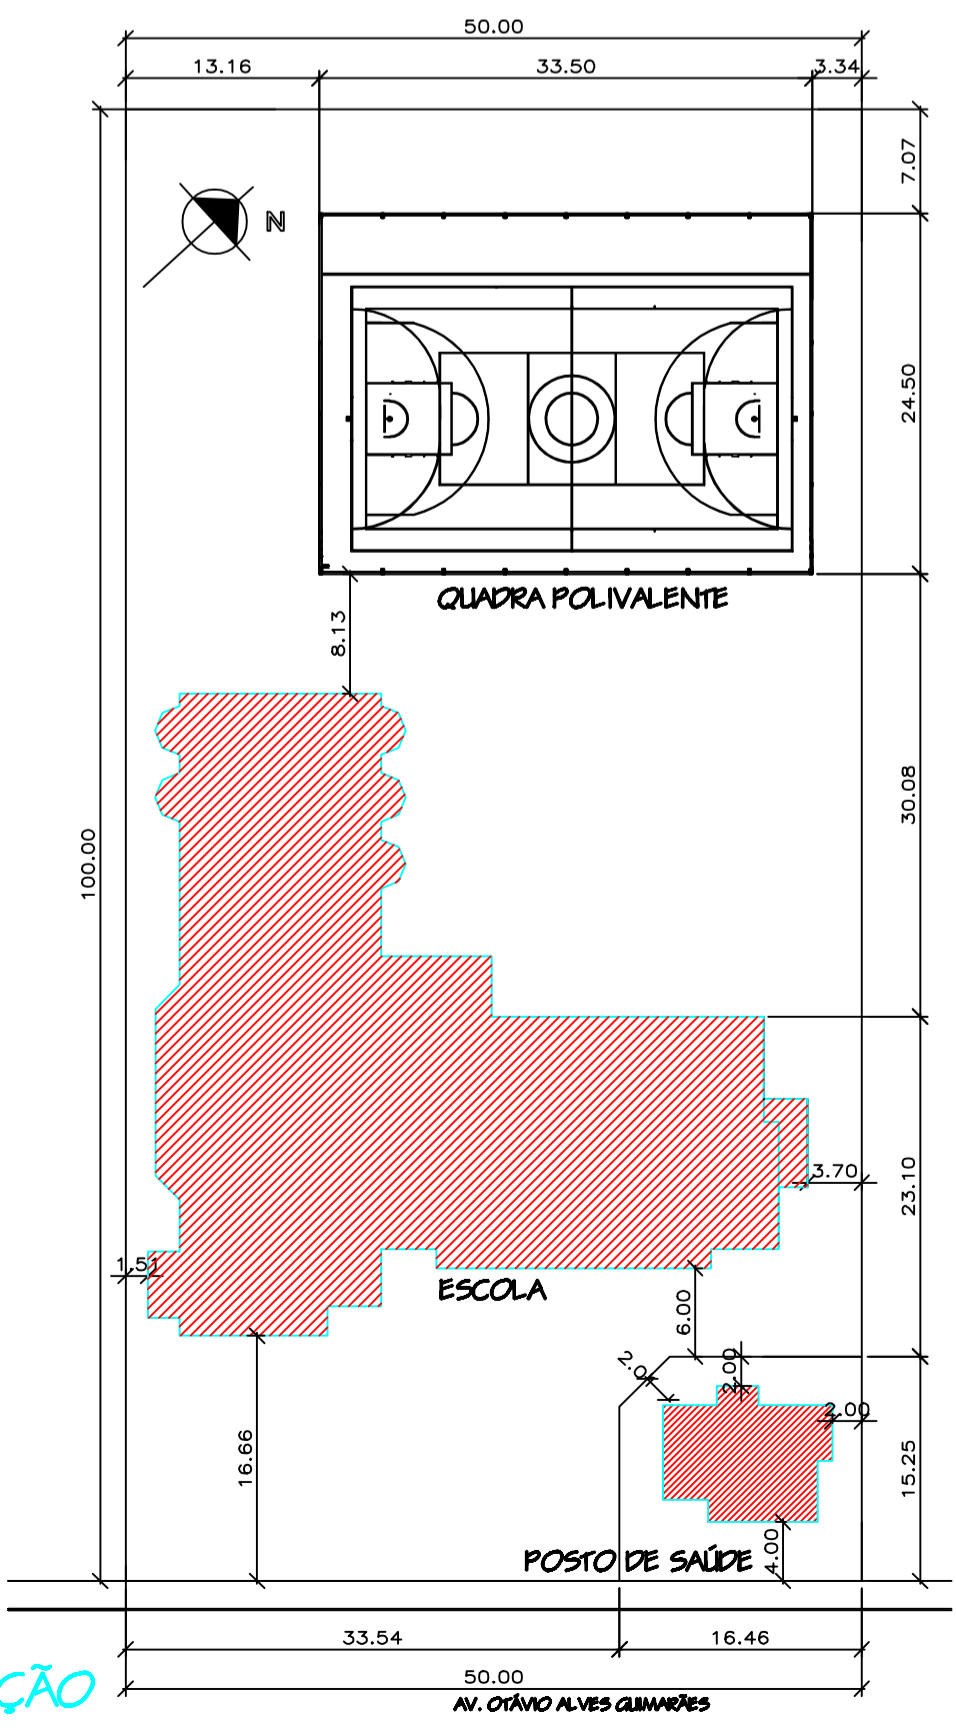

SITUAÇÃO / LOCAÇÃO
ESC. 1 / 500

PREFEITURA MUNICIPAL DE SÃO JOAQUIM
QUADRA DE ESPORTES POLIVALENTE
ARQUITETÔNICO

EQUIPE TÉCNICA: ARQUITETA/ REJANE CESA-CAU 6776-B
ARQUITETA/ MILENA MITE SATO-CAU A-40216-B
ENG. CIVIL/ CRISTIANO BILO-CEA-SC 091072-1
ENG. CIVIL/ JOÃO LUIZ FONTANELLA GÓSS-CEA-SC 25978-4
TÉC. EM GEOMENSURA/ CLEBER O. C. MEDEIROS-CEA-SC 078884-2

ESCALA INDICADA **FOLHA ÚNICA** **ÁREA QUADRA: 771,80 m²** **DATA: OUTUBRO / 2015**