




PLANTA BAIXA - AMPLIAÇÃO
ESCALA 1/75

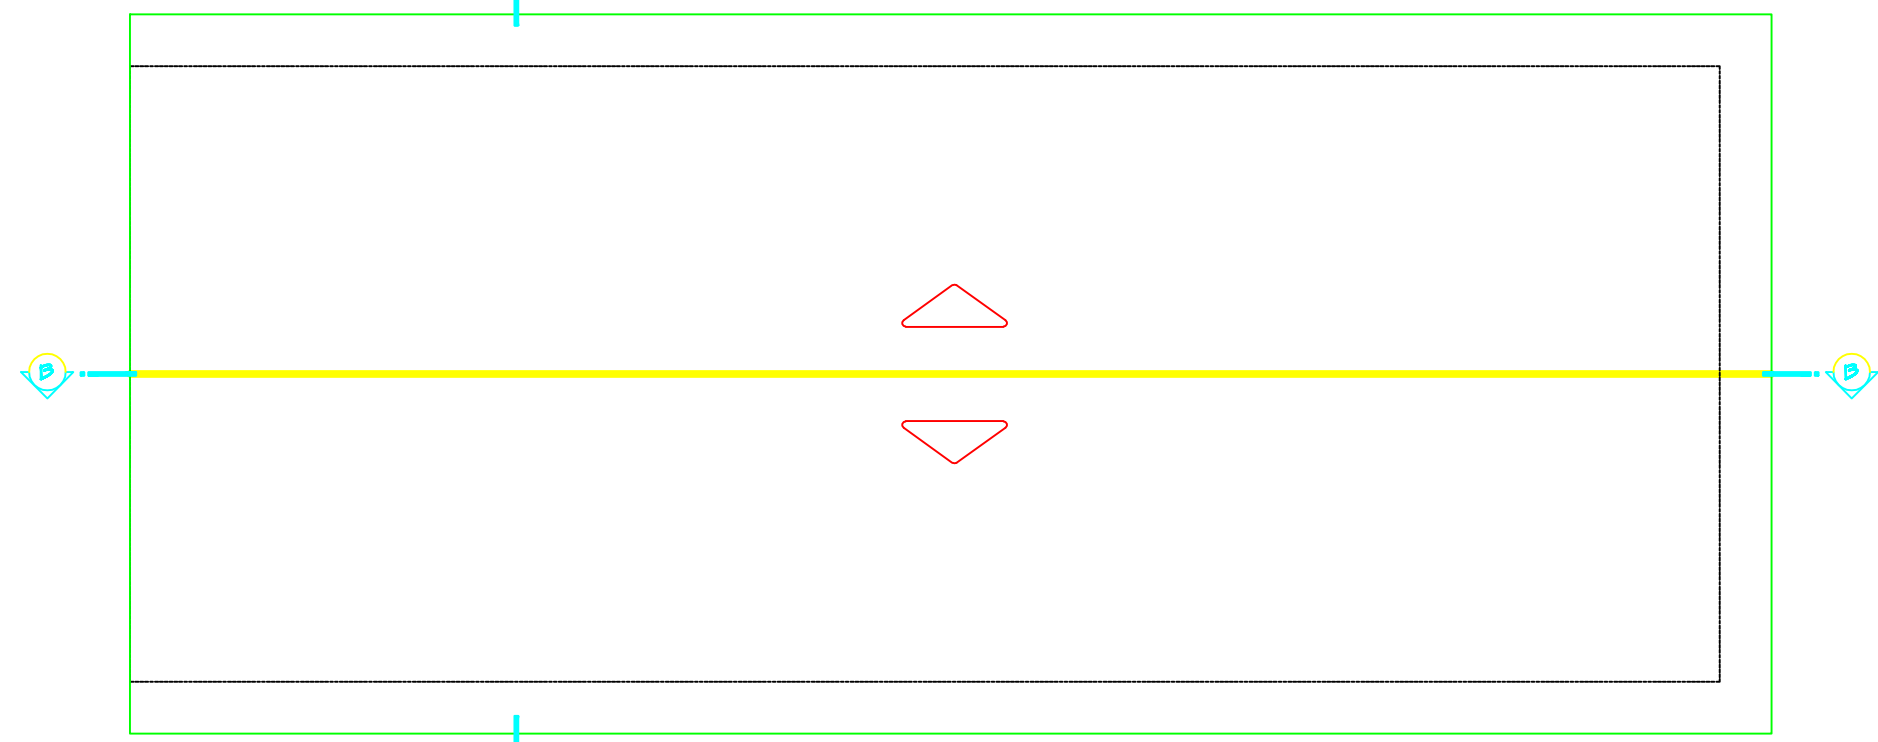

PLANTA DE COBERTURA - AMPLIAÇÃO

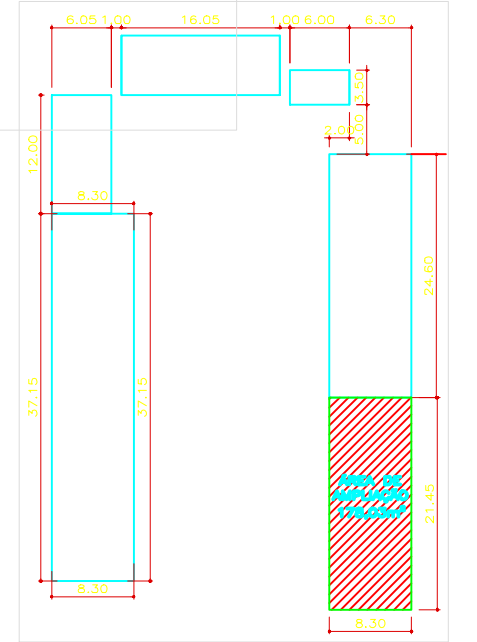

PLANTA DE LOCAÇÃO
ESCALA 1/750

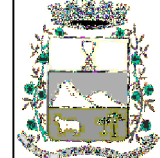

PREFEITURA MUNICIPAL DE SÃO JOAQUIM
PROJETO ARQUITETÔNICO
E.B.M. JOÃO INÁCIO DE MELLO
LOCALIDADE DE SANTA ISABEL - SÃO JOAQUIM

EQUIPE TÉCNICA:
ARQUITETA/ MILENA MIYE SATO - CAU 140216-B
ARQUITETA/ Mª DE FÁTIMA SOUSA NUNES - CAU 164881-5
ENG. CIVIL/ LUCIANO PROERENG ALVES - CREA-SC 124887-3
TÉC. EM GEOMENSURA/ CLEBER O. C. MEDEIROS - CREA-SC 078884-2