



PLANTA BAIXA
ESCALA 1:100

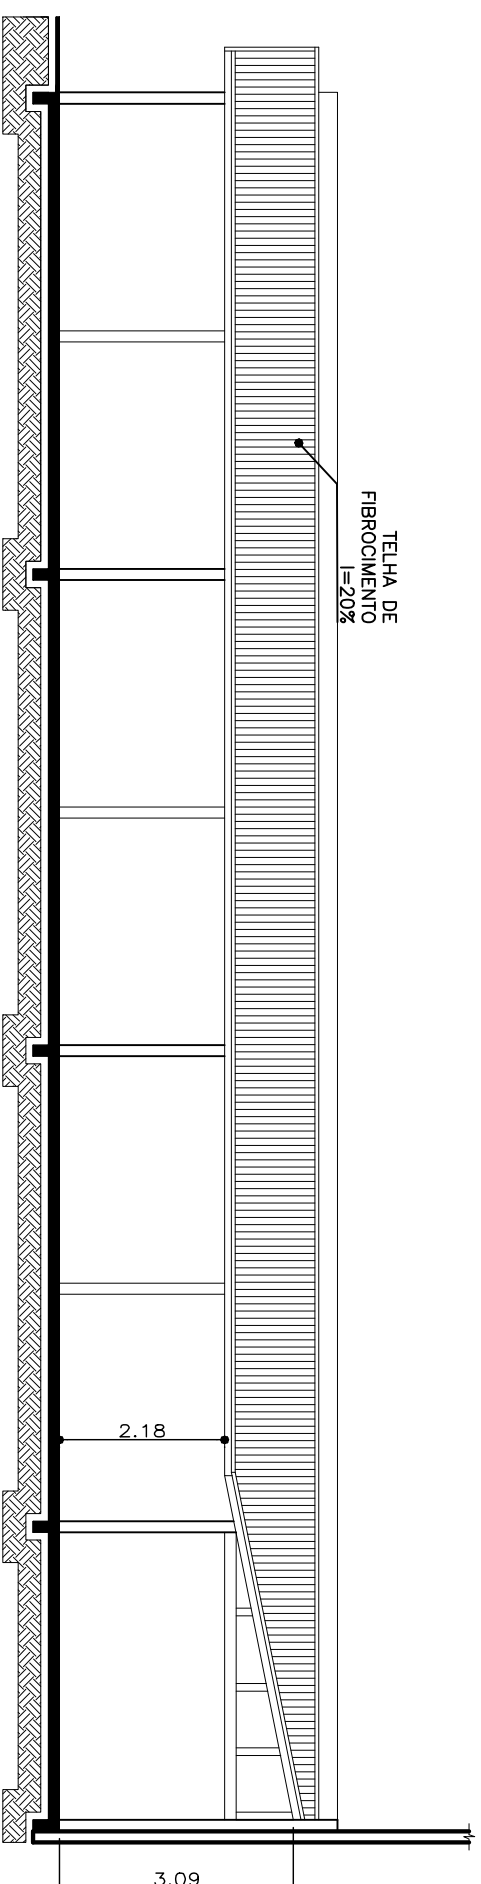

VISTA FRONTAL
ESCALA 1:100

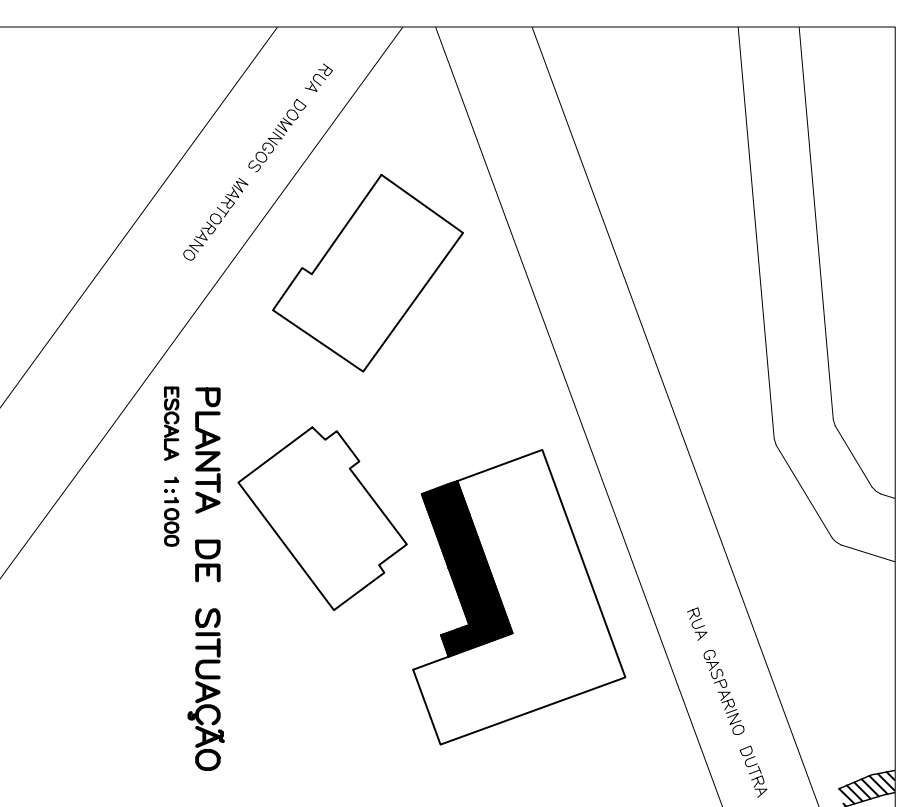

PLANTA DE SITUAÇÃO
ESCALA 1:1000



PREFEITURA MUNICIPAL DE SÃO JOAQUIM

ÁREA SOCIAL - GARAGEM

EQUIPE TÉCNICA:

ARQUITETA E URBANISTA MARIA DE FÁTIMA SOUSA - CREA 64991-5
 ARQUITETA E URBANISTA MELISSA NITTE SAITO - CREA 4140216-6
 ENGENHEIRO CIVIL LUCIANO BRZECZKI ALVES - CREA-SC 124987-5
 ENGENHEIRO CIVIL NERI A. CHIORELLI - CREA-SC 5994
 TEC. EM GEOMENSURA CLEBER O. C. NEVES DOS - CREA-SC 078984-2

ESCALA 1:100

PAZEM UNICA

DATA NOV/2014