



PLANTA BAIXA - PORTÃO GARAGEM  
 ESCALA 1:50

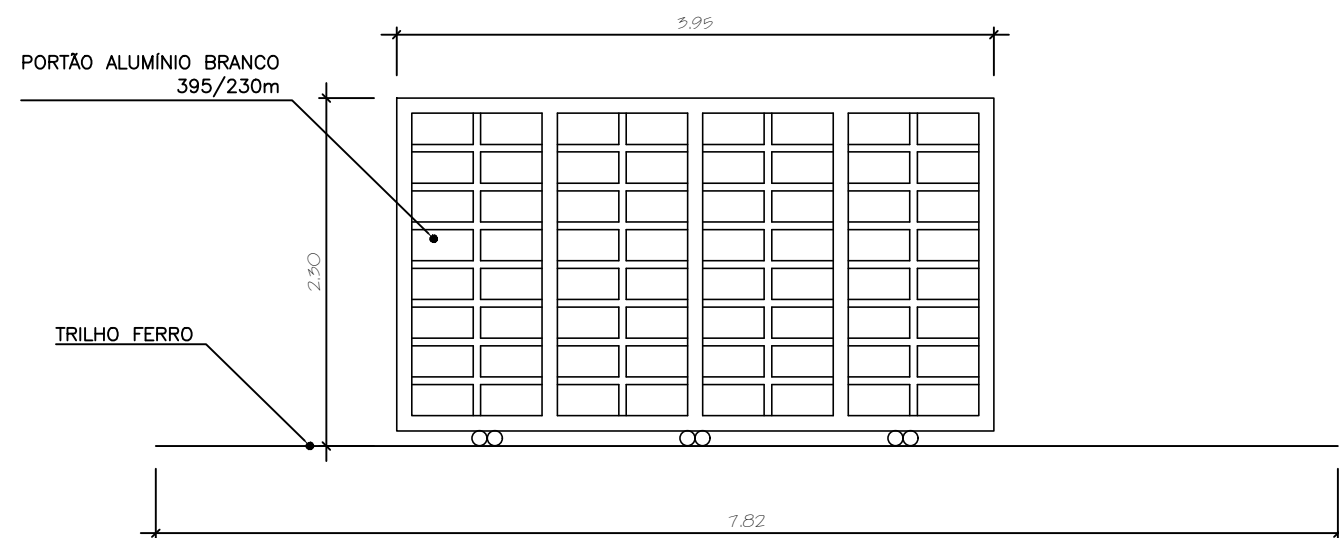

VISTA PORTÃO  
 ESCALA 1:50

|  |  |
|--|--|
|   | PREFEITURA MUNICIPAL DE SÃO JOAQUIM  |
|  | PROJETO ARQUITETÔNICO<br>POSTO DE SAÚDE FLOR DE MACIEIRA<br>RUA URUBICI - BAIRRO MARTORANO |
| <b>EQUIPE TÉCNICA:</b><br>DIRETORA DE PROJETOS ESPECIAIS: MILENA MITIE SATO - CAU A-40216-8<br>ARQUITETA E URBANISTA MARIA DE FÁTIMA SOUSA - CAU A 64851-5<br>ENGENHEIRO CIVIL DIEGO MESQUITA RIBEIRO - CREA-SC 172393-2<br>ENGENHEIRO CIVIL LUCIANO BROERING ALVES - CREA-SC 124887-3<br>ENGENHEIRO CIVIL NERI A. CHIODELLI - CREA-SC 5854<br>TÉC. EM GEOMENSURA CLEBER O. C. MADEIROS - CFT 2500652297 |  |
| ESCALA 1:200   | ÁREA 588,72 m <sup>2</sup>   |
| FOLHA 04/05  | DATA MARÇO/2022  |