



PLANTA BAIXA - TÉRREO  
ESCALA 1:250

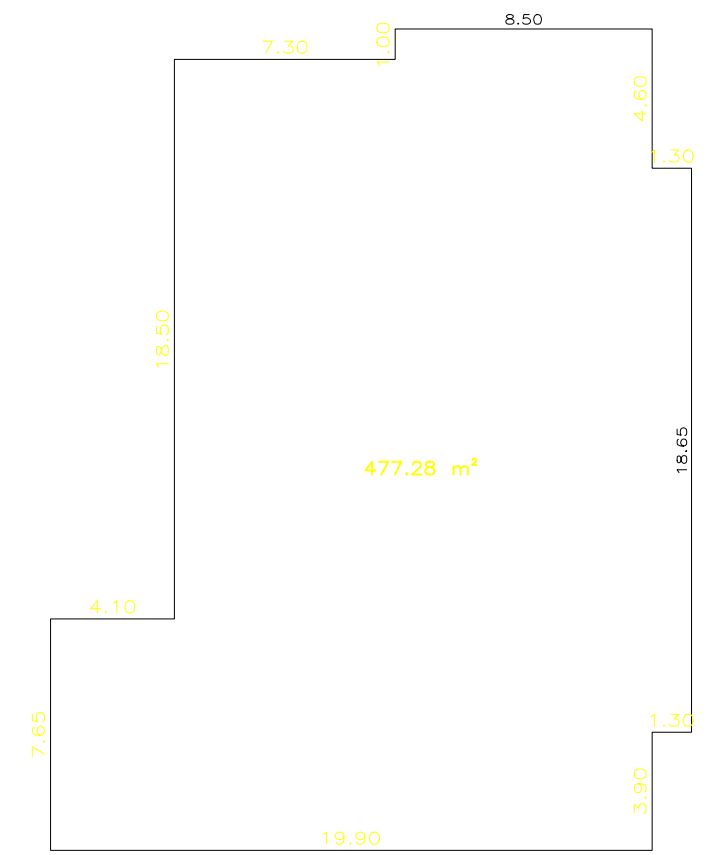

PLANTA BAIXA - SUPERIOR  
ESCALA 1:250

	PREFEITURA MUNICIPAL DE SÃO JOAQUIM
	PROJETO ARQUITETÔNICO - QUADRO DE ÁREA
	Escola Jurema Hugem
Av. Otávio Alves Guimarães - Bairro Sta Paulina - São Joaquim-SC	
EQUIPE TÉCNICA:	
ARQUITETA E URBANISTA MARIA DE FÁTIMA SOUSA - CAU A 64851-5	
ARQUITETO E URBANISTA GUSTAVO NUNES CORRÊA - CAU A 91631-5	
ENGENHEIRO CIVIL DIEGO MESQUITA RIBEIRO - CREA 172393-2	
ENGENHEIRO CIVIL ISMAEL SILVA PEREIRA - CREA 178954-1	
ENGENHEIRA CIVIL JANICE JULIANA NOGUEIRA MARIAN - CREA 201185-2	
ENGENHEIRO CIVIL NERI A. CHIODELLI - CREA 5854	
TÉC. EM GEOMENSURA CLEBER O. C. MEDEIROS - CRT-04	
ESCALA 1:250	ÁREA 1.591,85m²
FOLHA 03/03	DATA novembro/2023