


PLANTA BAIXA
ESCALA 1:150



PLANTA DE ÁREA - LAJE
ESCALA 1:250

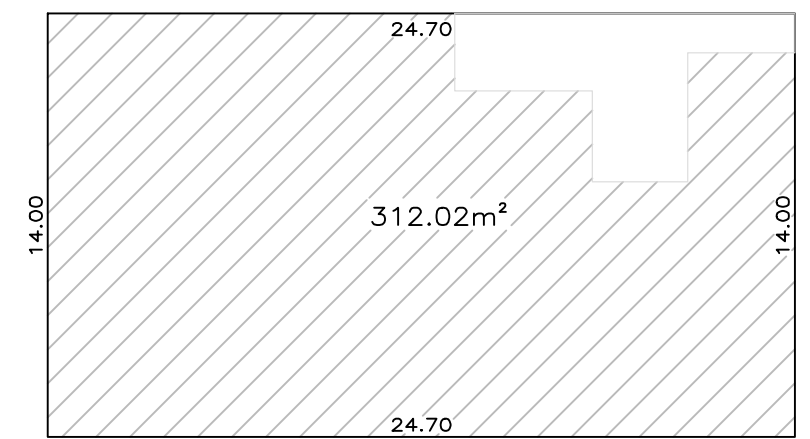

PREFEITURA MUNICIPAL DE SÃO JOAQUIM

PROJETO ARQUITETÔNICO

ESCOLA ATÍLIA CECHINEL NEZI
LOCALIDADE DESPRAIADO - SÃO JOAQUIM - SC

EQUIPE TÉCNICA:

- ARQUITETA: M^ª DE FÁTIMA SOUSA NUNES MUNE - CAU A64851-5
- ENG. CIVIL: DIEGO MESQUITA RIBEIRO - CREA-SC 172595-2
- ENG. CIVIL: ISMAEL SILVA PEREIRA - CREA-SC 178954-1
- ENG. CIVIL: MAURO BILL SILVA BARBOSA - CREA-SC 183130-1
- ENG. CIVIL: GUSTAVO DA SILVA - CREA-SC 206543-8
- TÉC. EM GEOMENSURA: CLEBER O. C. MEDEIROS - CFT 2500652297