




CORTE A  
ESCALA 1:50

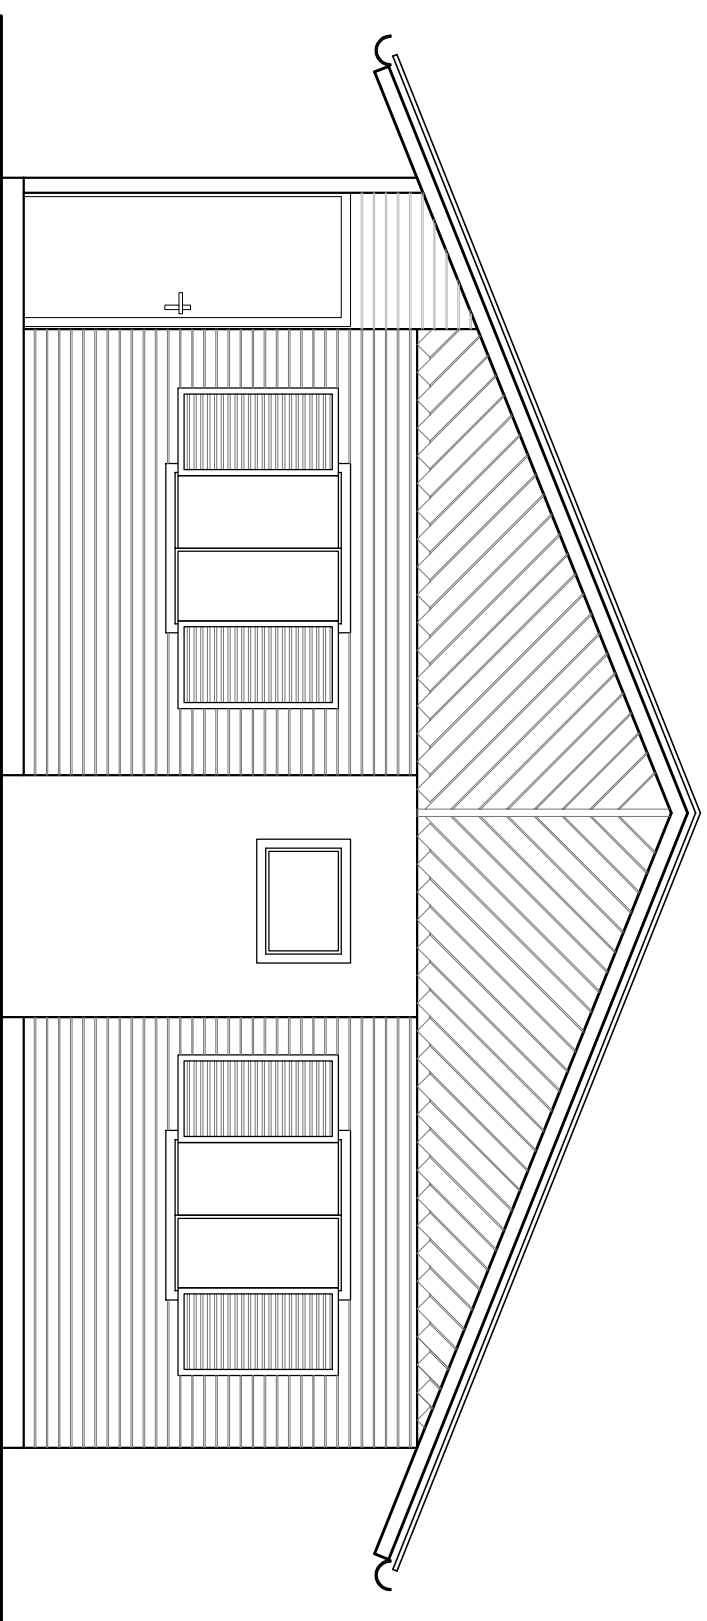

FACHADA LATERAL  
ESCALA 1:50

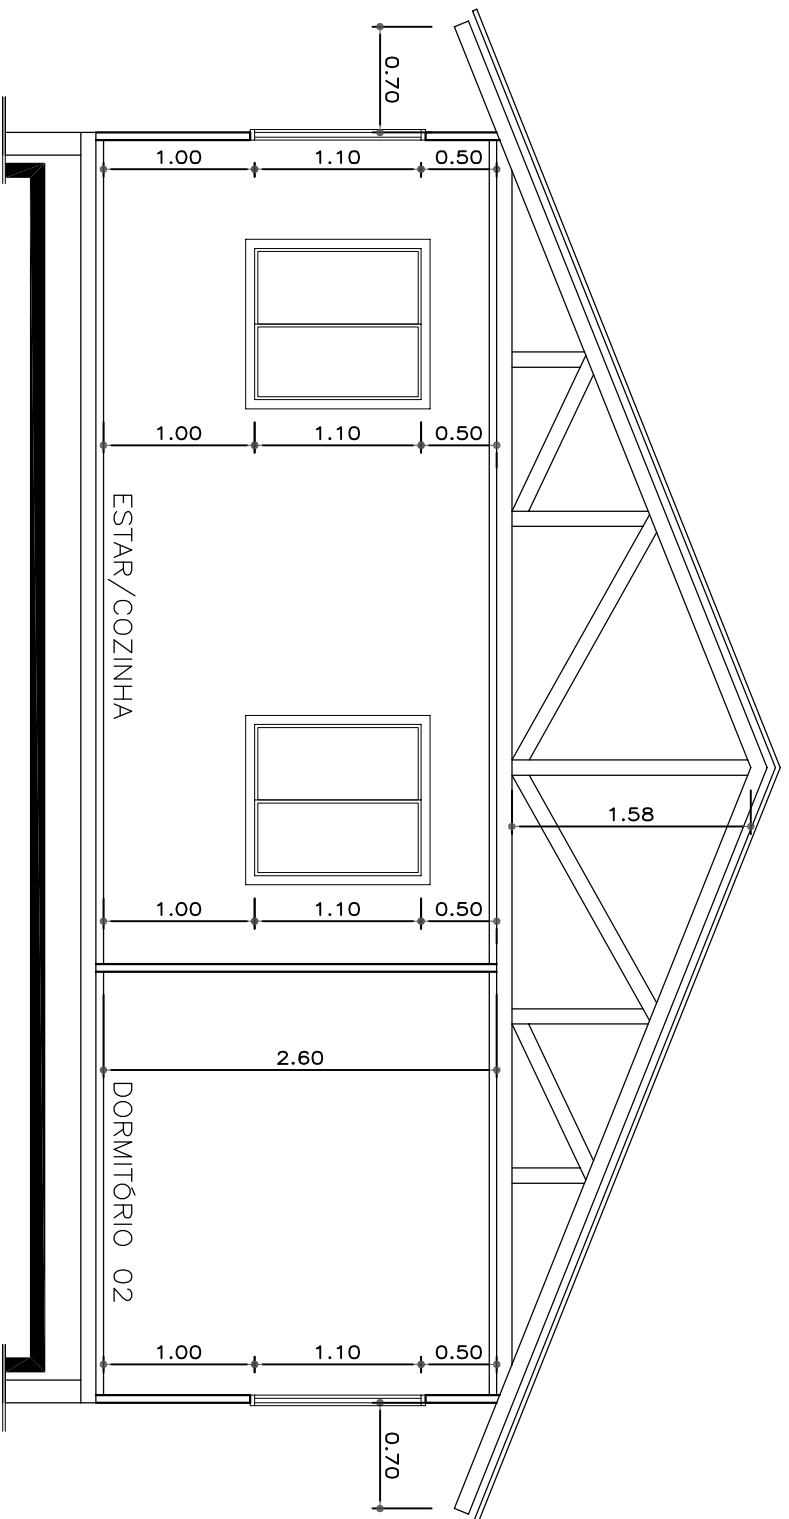

CORTE B  
ESCALA 1:50

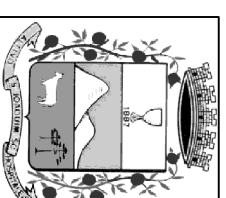

PREFEITURA MUNICIPAL DE SÃO JOAQUIM  
MORADIA ECONÔMICA - MADEIRA - 50,40m<sup>2</sup>  
PROJETO ARQUITETÔNICO  
PROPRIETÁRIO: XXXXX  
ENDEREÇO: XXX

RESPONSÁVEL TÉCNICO:

ÁREA	ESCALA	FOLHA	DATA
50,40m <sup>2</sup>	INDICADA	02 / OX	XXXXX / 2018