


VAI PARA A FOSSA EXISTENTE

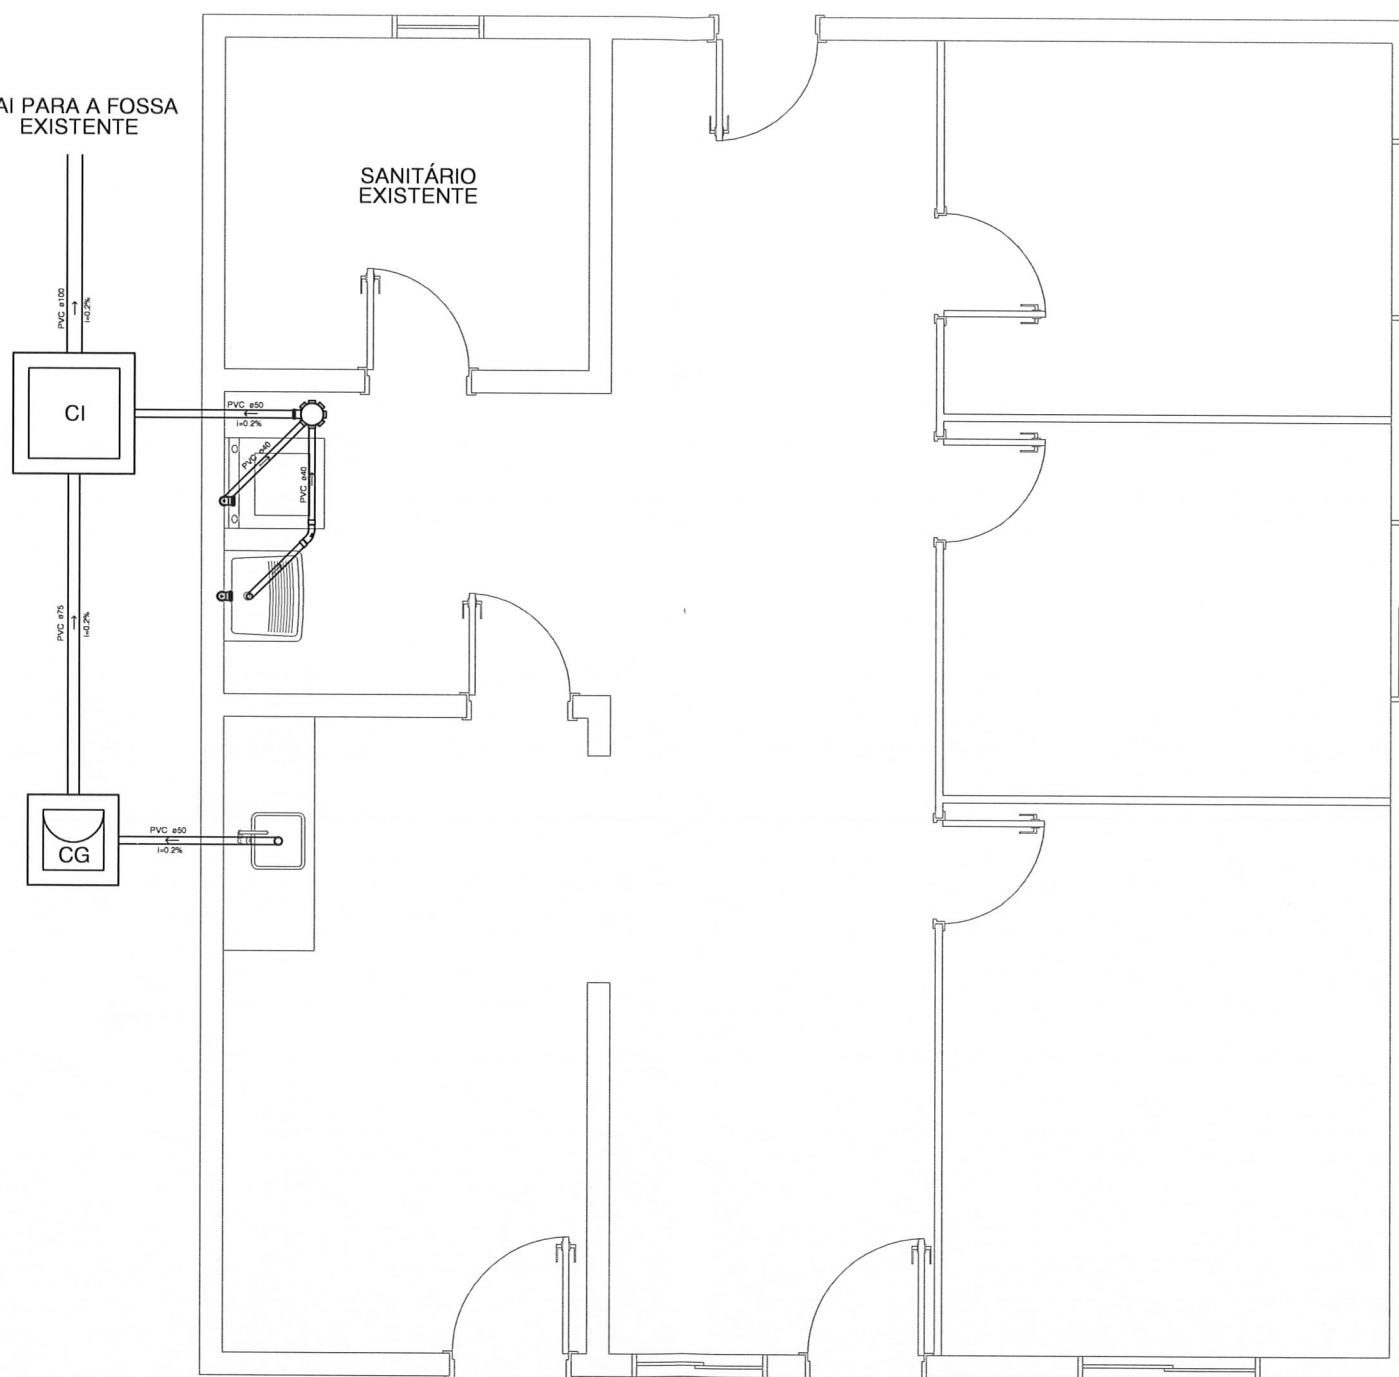

PROJETO SANITÁRIO
ESCALA 1:50

Legenda	
	Caixas Inspeção Esgoto Simples
	Caixas de Gordura
	Caixa Sifonada
	Curva 45° Longa para Esgoto Sanitário
	Curva 45° Longa Amanco
	Curva 45° Curta Amanco
	Curva 90° Curta-Coluna
	Joelho 45°
	Lavatório Residencial com Sifão
	Pia de Cozinha Residencial com Sifão 50mm
	Ramais de Ventilação
	Te Sanitário
	Vaso Sanitário com Curva 90°
	Junção (Y) 100 x 100
	Junção (Y) 100 x 50
	Junção (Y) 40 x 40

	PREFEITURA MUNICIPAL DE SÃO JOAQUIM
	REFORMA - CASA DE MADEIRA PROJETO ARQUITETÔNICO
	PROPRIETÁRIO: ANDREIA ENDEREÇO: LOCALIDADE DO BOAVA
RESPONSÁVEL TÉCNICO:	<i>Neri Antonio Chiodelli</i> Engº Civil - CREA-SC 5854-9
	MARIA DE FÁTIMA SOUSA NUNES - CAU A64851-5
ÁREA 72,00 m ²	ESCALA INDICADA FOLHA 03/03 DATA AGOSTO/2018