


PREFEITURA MUNICIPAL DE SÃO JOAQUIM



© 2018 Google  
Image © 2019 DigitalGlobe

LOCAL ONDE SERÁ IMPLANTADA A CRECHE

PLANTA DE LOCALIZAÇÃO  
SEM ESCALA

  
Maria de Fátima Sousa Nunes  
Arquiteta e Urbanista - CAU A64851-5  
Prefeitura Municipal de São Joaquim



PREFEITURA MUNICIPAL DE SÃO JOAQUIM

PROINFÂNCIA TIPO 2  
SÃO JOAQUIM / SC

EQUIPE TÉCNICA:



ARQUITETA E URBANISTA M<sup>º</sup> DE FÁTIMA SOUSA NUNES - CAU A64851-5  
ENGENHEIRO CIVIL LUCIANO BROERING ALVES - CREA SC 124887-3  
ENGENHEIRO CIVIL NERI ANTÔNIO CHIODELLI - CREA SC 5854-9  
TOPÓGRAFO CLEBER O. C. MEDEIROS - CREA SC 078884-2

ESCALA  
INDICADA

FOLHA  
01 / 02

DATA  
FEVEREIRO / 2019



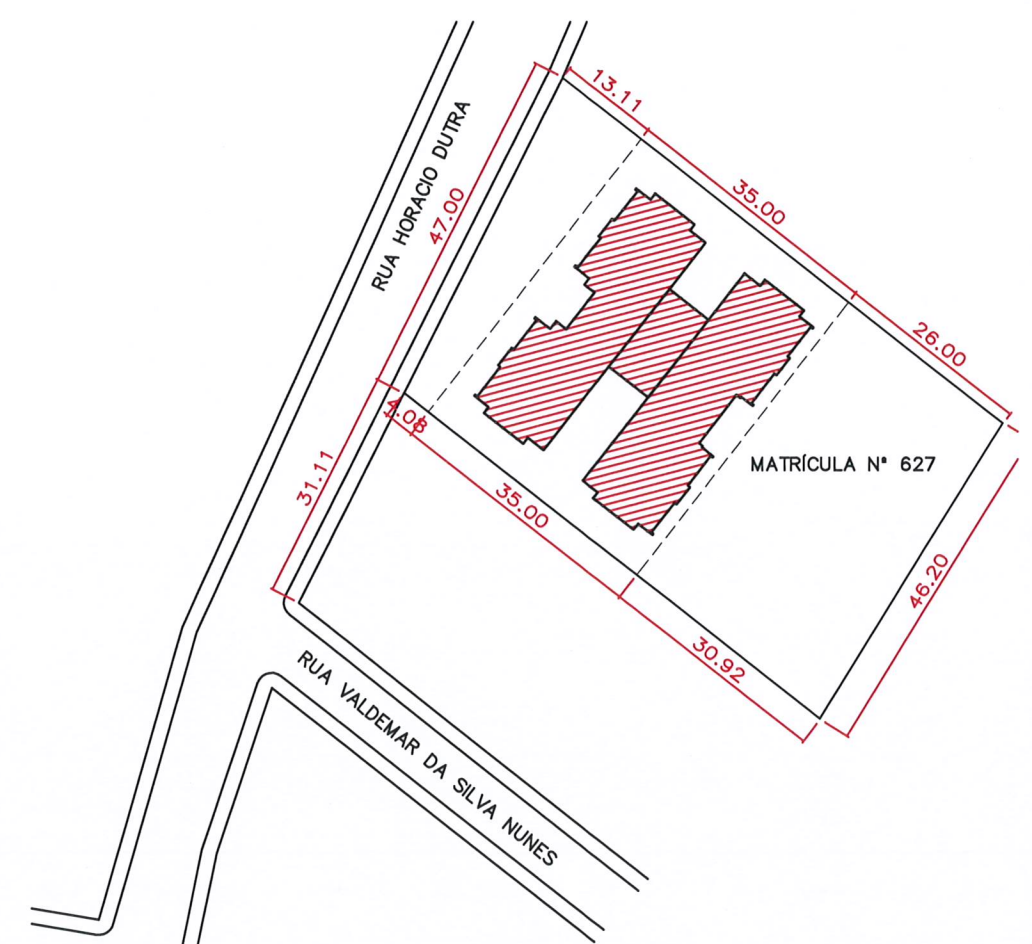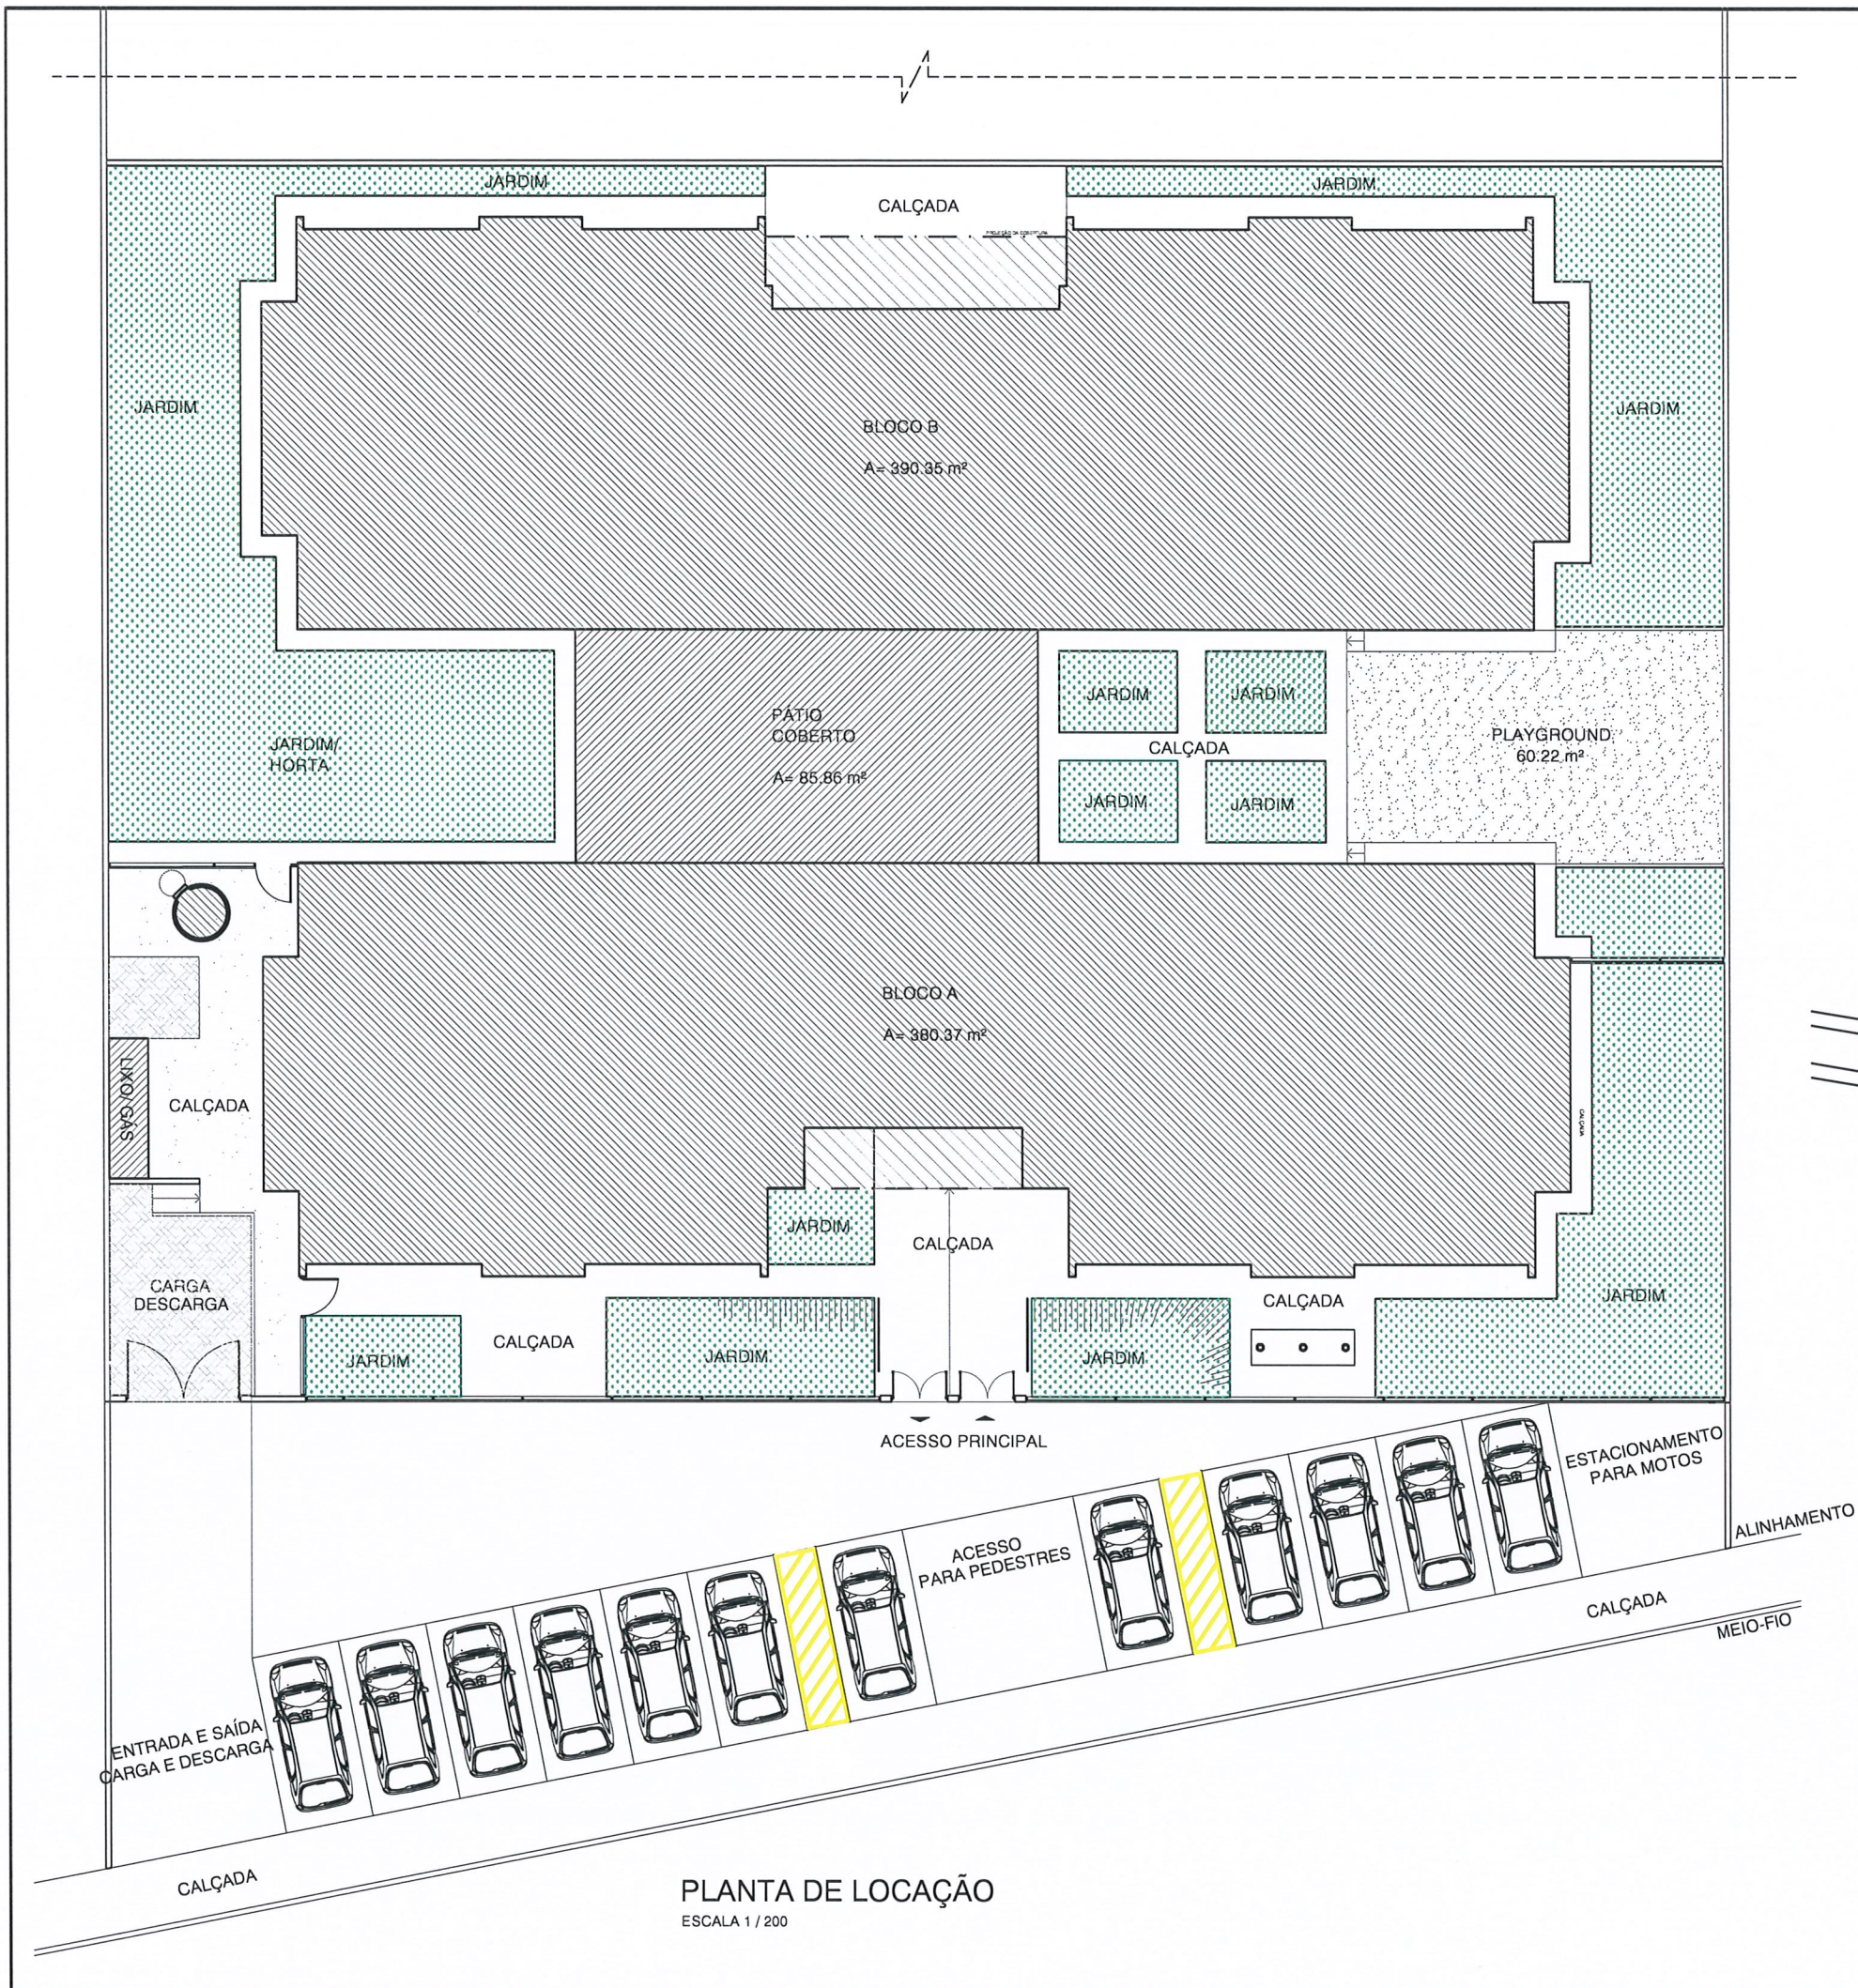

*Maria de Fátima Sousa Nunes*

**Maria de Fátima Sousa Nunes**  
Arquiteta e Urbanista - CAU A64851-5  
Prefeitura Municipal de São Joaquim



PREFEITURA MUNICIPAL DE SÃO JOAQUIM

PROINFÂNCIA TIPO 2  
SÃO JOAQUIM / SC

EQUIPE TÉCNICA:  
ARQUITETA E URBANISTA M<sup>ª</sup> DE FÁTIMA SOUSA NUNES - CAU A64851-5  
ENGENHEIRO CIVIL LUCIANO BROERING ALVES - CREA SC 124887-3  
ENGENHEIRO CIVIL NERI ANTÔNIO CHIODELLI - CREA SC 5854-9  
TOPÓGRAFO CLEBER O. C. MEDEIROS - CREA SC 078884-2

ESCALA INDICADA FOLHA 02 / 02 DATA FEVEREIRO / 2019