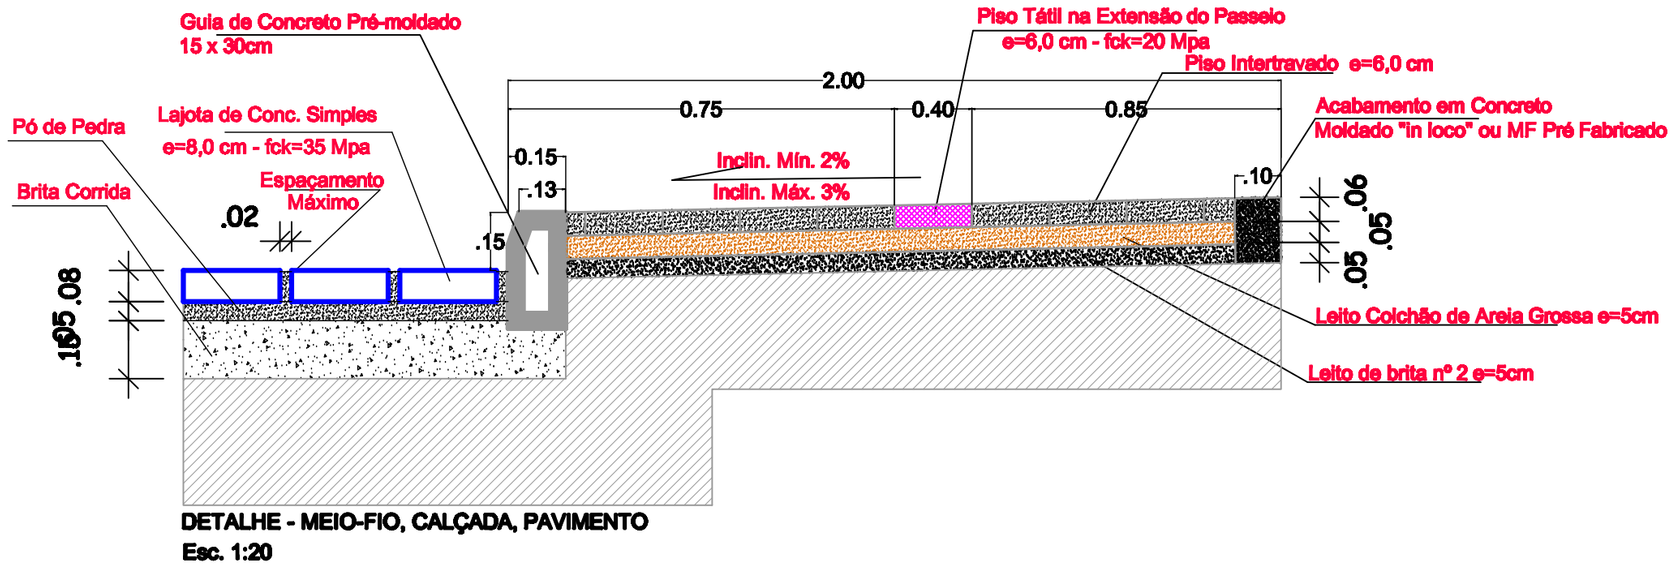

DETALHE - MEIO-FIO, CALÇADA, PAVIMENTO
Esc. 1:20

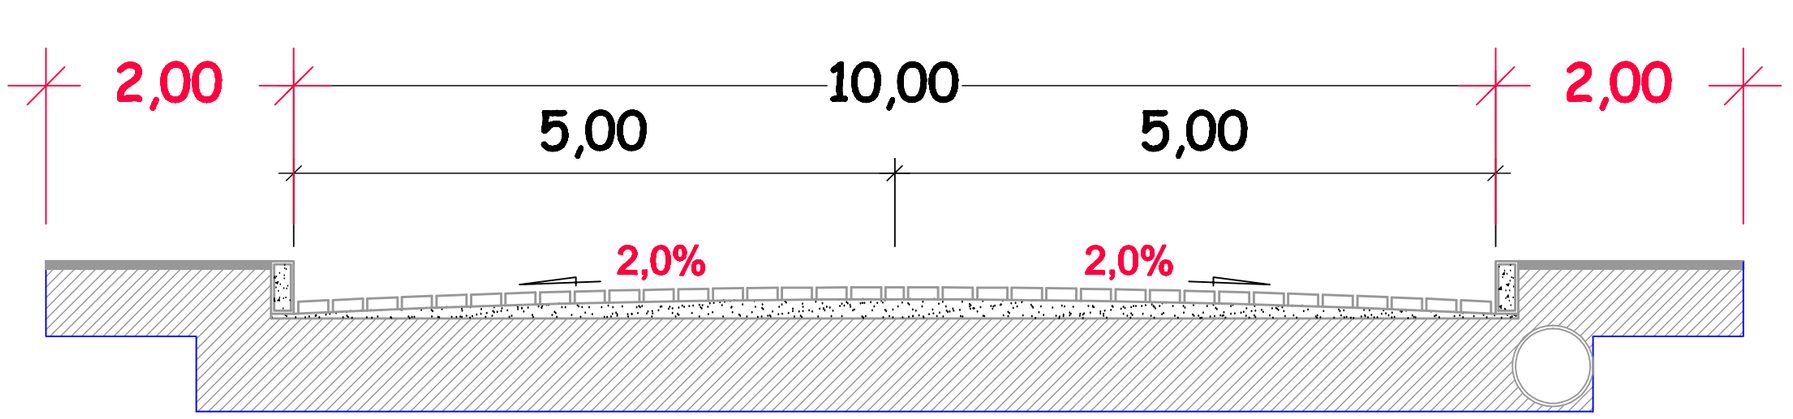

CORTE TRANSVERSAL

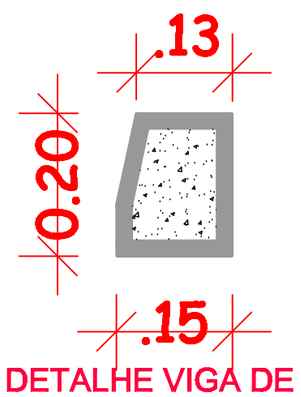

DETALHE VIGA DE TRAVAMENTO
Esc. 1:10

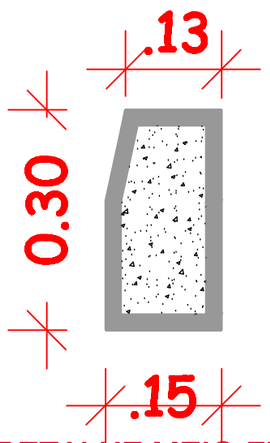

DETALHE MEIO-FIO
Esc. 1:10

PREFEITURA MUNICIPAL DE SÃO JOAQUIM

11

OBRA :

Projeto de Pavimentação
Rua João Ricardo de Oliveira
e Rua Horácio P. de Haro
Pav. em Lajotas Sextavadas

Corte Transversal
Detalhes da Pavimentação

Ext: 1.093,11 m

PROJETO:

Luciano Broering Alves
Eng. Civil - CREA 124887-3

Cleber Medeiros
Téc. em Geomensura - CFT 2500652297

PREFEITO:

Giovani Nunes

DESENHO :	TOPOGRAFIA :	Escala:	DATA :
Luciano	Cleber Medeiros	Indicada	Junho/2019