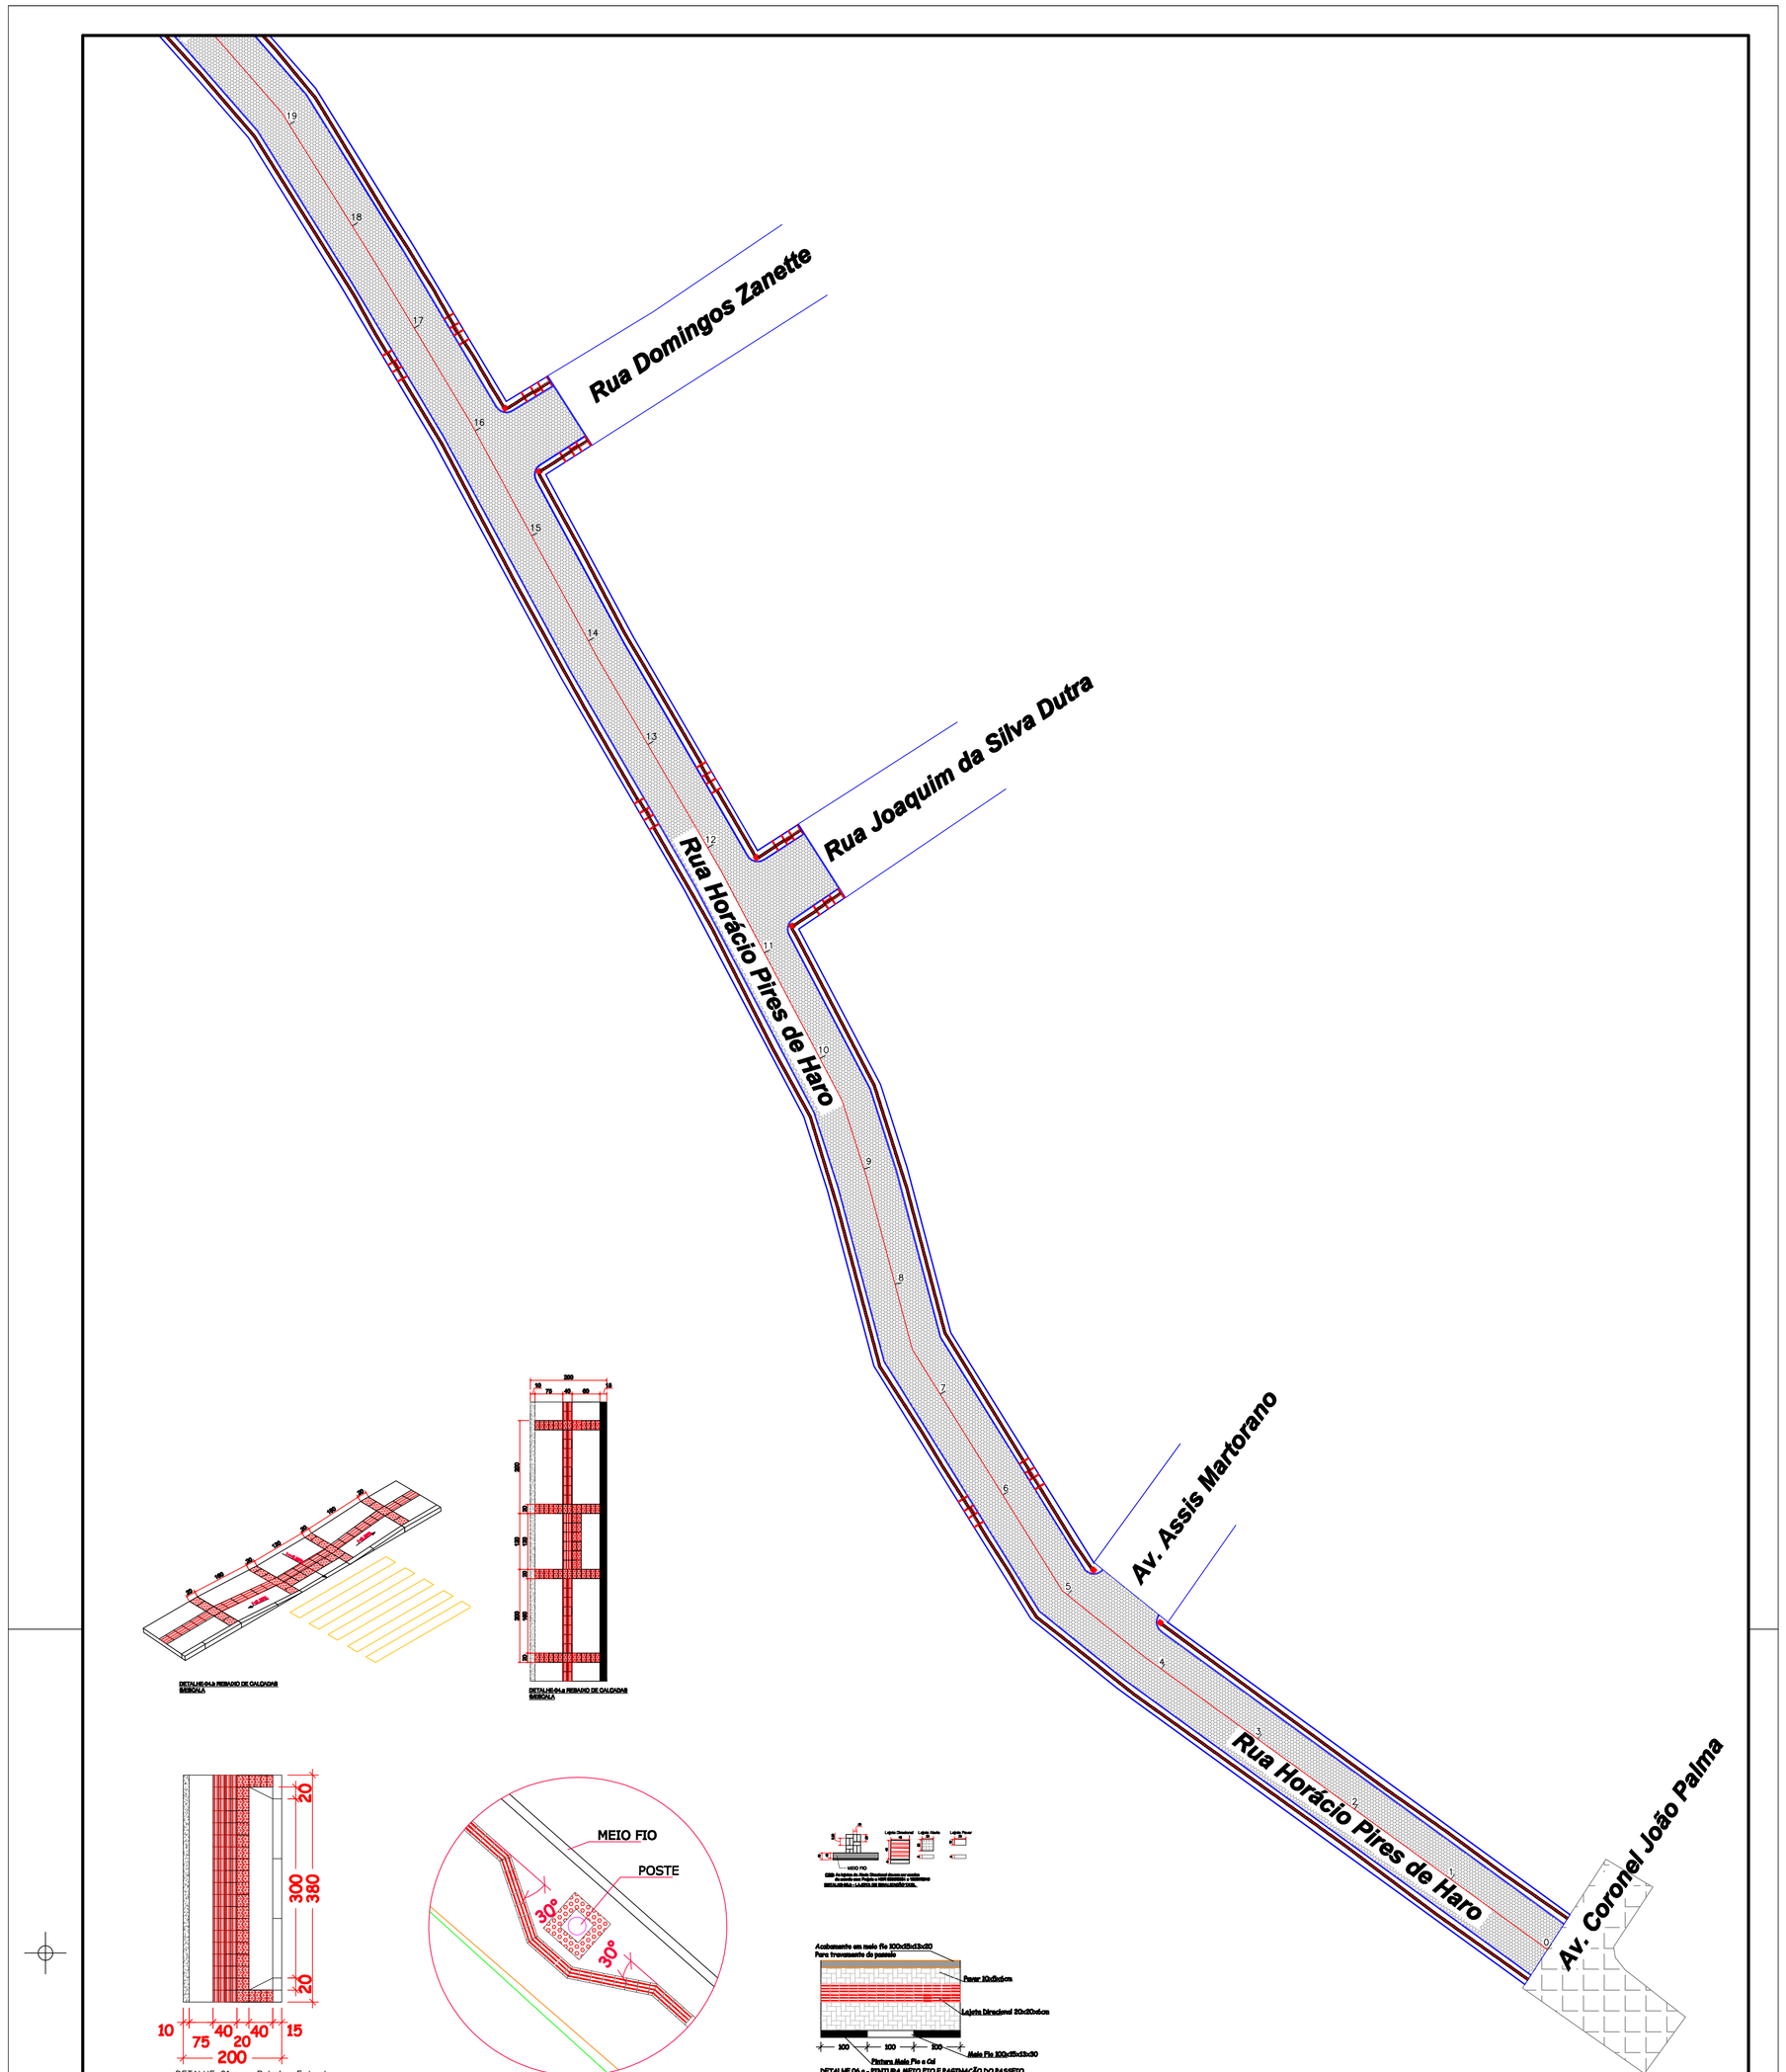

DETALHE 01.a – Rebaixo Entrada de Garagens
1–50

DETALHE-03 PASSAGAM SINALIZAÇÃO POR POSTES

DETALHE 04.a - PINTURA MEIO FIO E FAIXA(ÃO DO PASSEIO

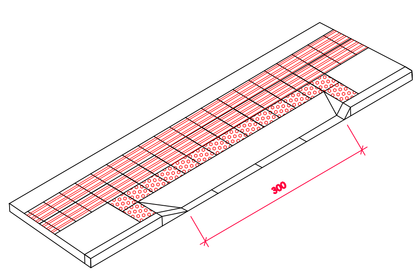

DETALHE-01.b DETALHE DE REBAIXO DE ENTRADA DE GARAGENS
1-50

Obs: O rebaixo das garagens deverá ser seguido a medida e verificado "in loco" juntamente com a fiscalização o local de execução das rebaixos

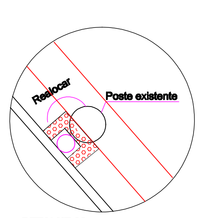

DETALHE 02.a
REALOCAÇÃO DE POSTES
S/ESCALA

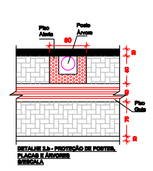

PREFEITURA MUNICIPAL DE SÃO JOAQUIM			**2**
PROJETO: Luciano Broering Alves, Eng. Civil - CREA 134807-3; Cleber Medeiros, Téc. em Geomensura - CFT 2000002297	**OBRA :** Projeto de Pavimentação Rua João Ricardo de Oliveira e Rua Horácio P. de Haro Pav. em Lajotas Sextavadas Geométrico Topográfico Identificação da Rua Ext: 1.098,11 m		
PREFEITO: Giovani Nunes			
DESENHO : Luciano	**TOPOGRAFIA :** Cleber Medeiros	**Escala:** 1:600	**DATA :** Junho/2019