


VISTA LATERAL
ESCALA 1 / 100



VISTA FRENTE
ESCALA 1 / 100

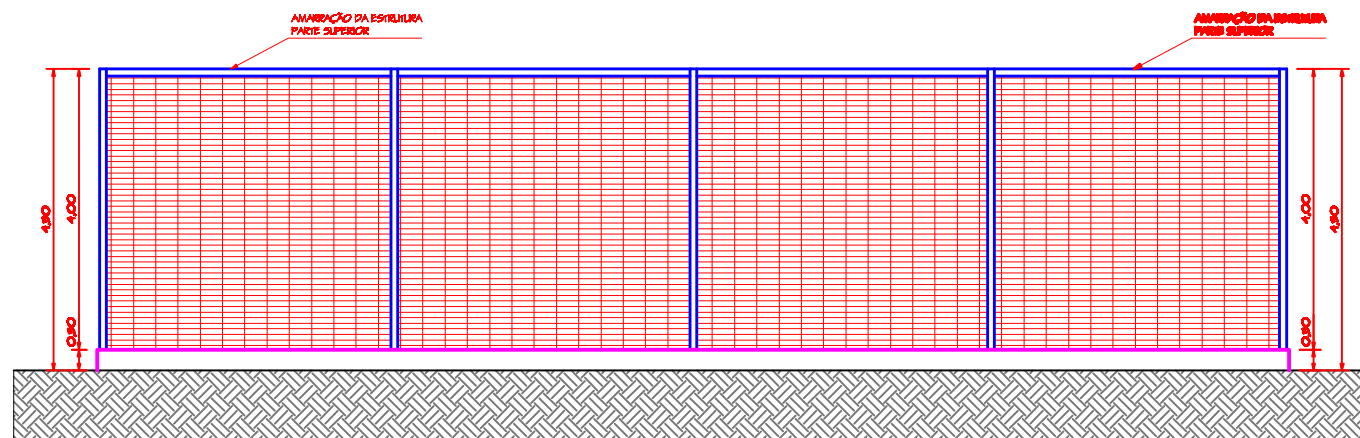

PREFEITURA MUNICIPAL DE SÃO JOAQUIM

QUADRA DE ESPORTES
ESCOLA PERICÓ
SÃO JOAQUIM

EQUIPE TÉCNICA:

ARQUITETA / M^º DE FÁTIMA SOUSA NUNES - CAU 164891-5
 ENG. CIVIL / NERI ANTONIO CHIOPELLI - CREA-SC 5854-9
 ENG. CIVIL / LUCIANO PROERENG ALVES - CREA-SC 124887-3
 T^{EC}. EM GEOMENSURA / CLEBER O. C. MEDEIROS - CREA-SC 078884-2

ESCALA INDICADA: ÁREA 490,90M² FOLHA 02 / 02 DATA FEVEREIRO / 2020