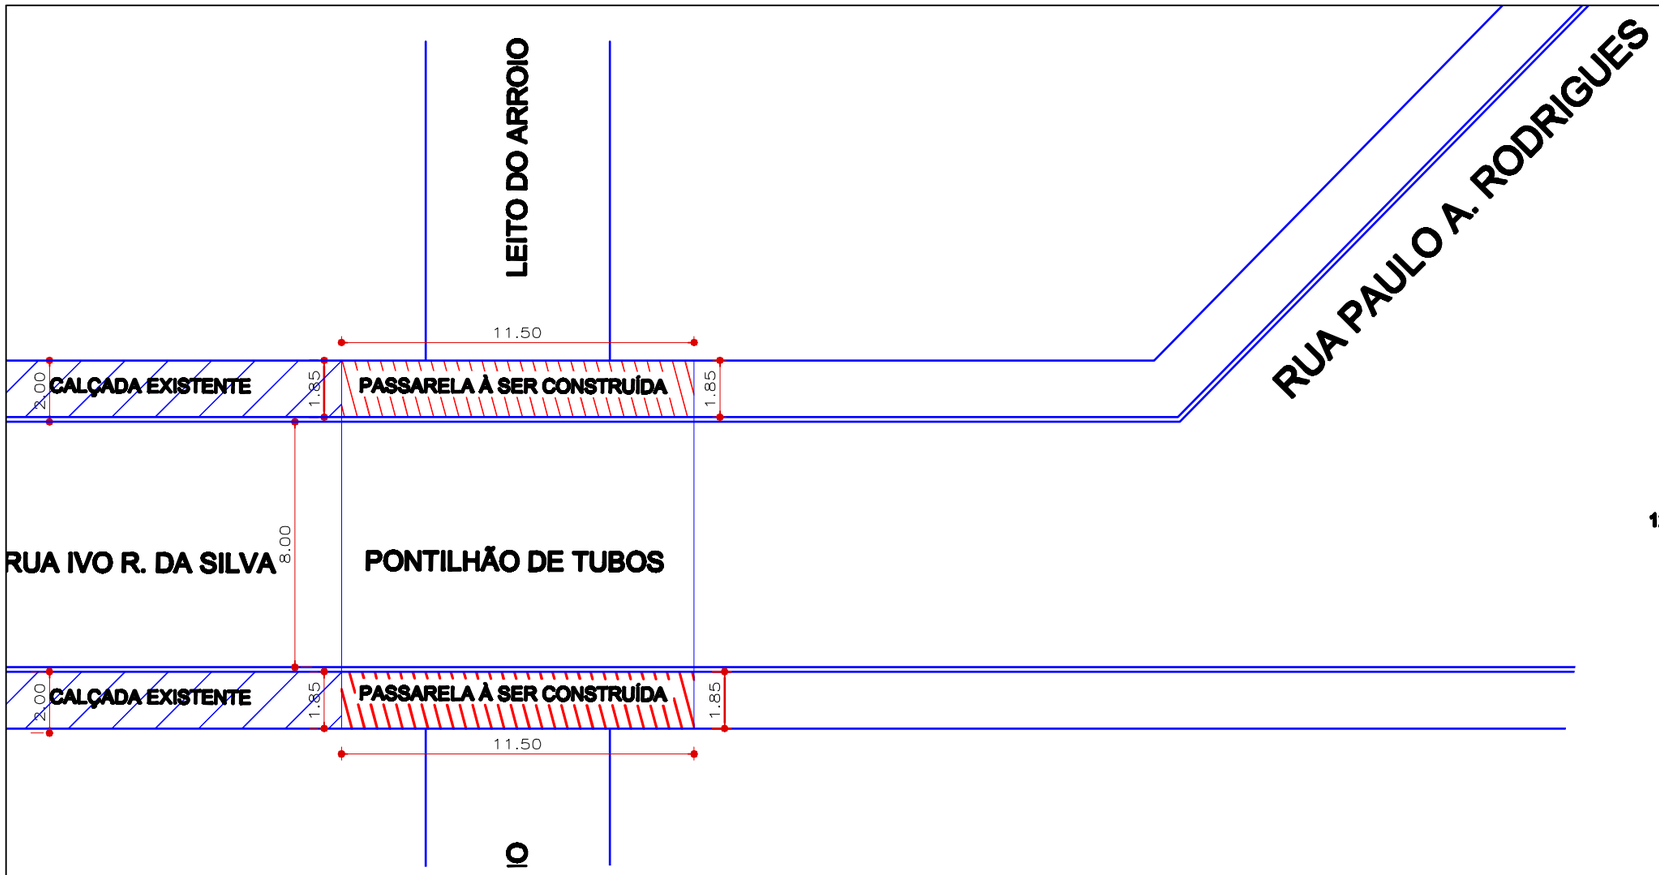

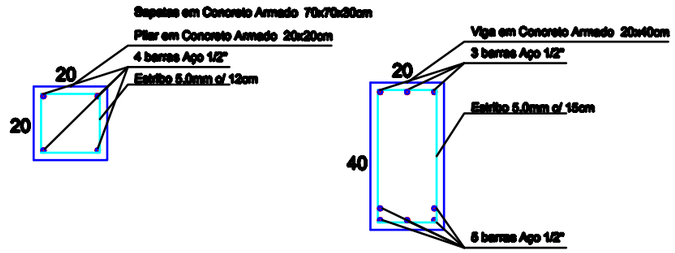

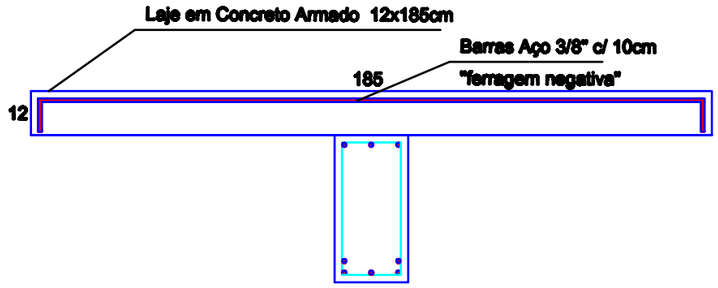

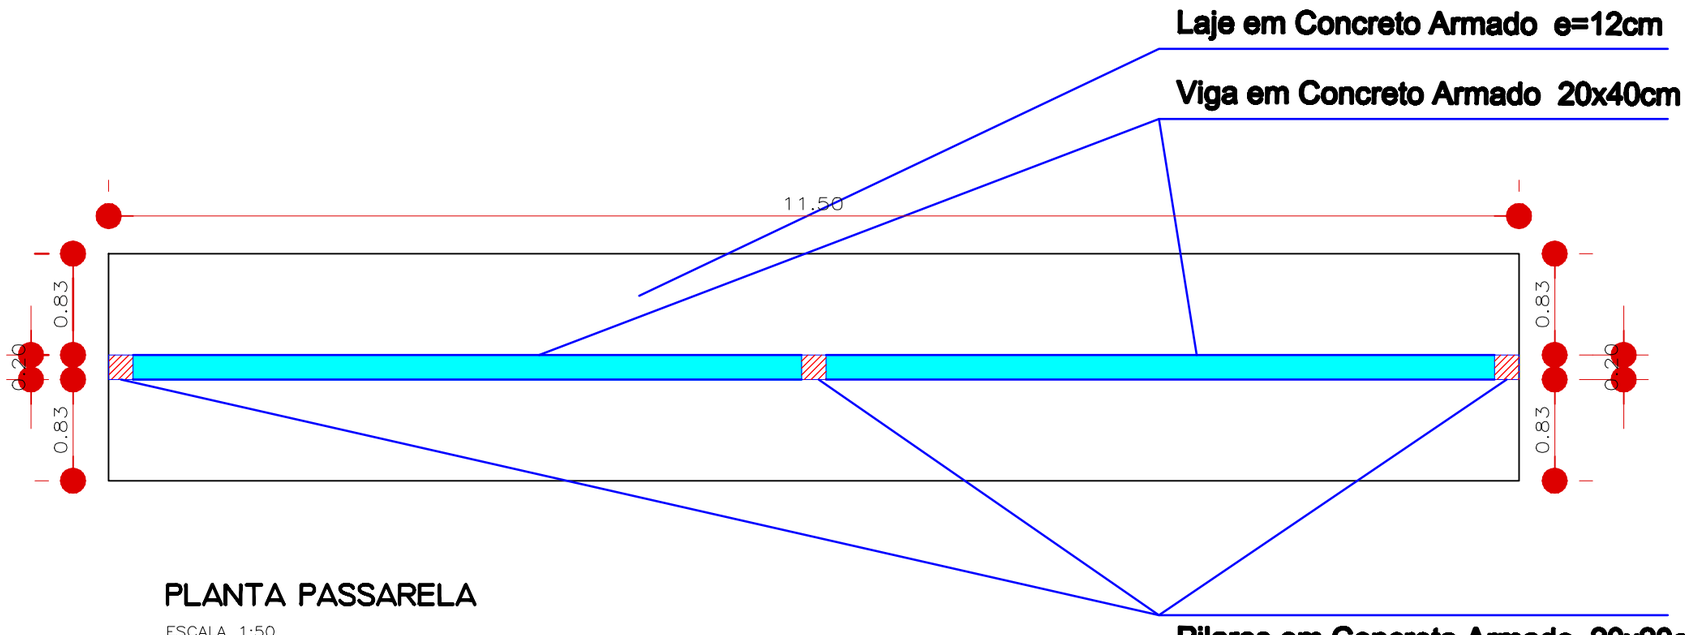

PLANTA PASSARELA

ESCALA 1:50

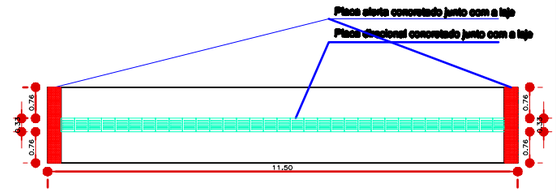

PREFEITURA MUNICIPAL DE SÃO JOAQUIM

PASSARELA EM CONCRETO ARMADO
2 LADOS DO PONTILHÃO
RUA IVO R. DA SILVA

EQUIPE TÉCNICA:

ARQUITETA E URBANISTA MARIA DE FÁTIMA SOUSA - CAU A 64891-5
ENGENHEIRO CIVIL NERI CHIODELLI - CREA-SC 5854-9
ENGENHEIRO CIVIL LUCIANO BROERING ALVES - CREA-SC 124887-3
TÉC. EM GEOMENSURA CLEBER O. C. MEDEIROS - CREA-SC 078584-2

ESCALA	ÁREA TOTAL DE PAV.:	FOLHA	DATA
1:200		01/01	ABR/2020