



PAVIMENTO EXISTENTE
(PARALELEPIPEDO)



PAVIMENTO À SER EXECUTADO
(LAJOTA SEXTAVADO)

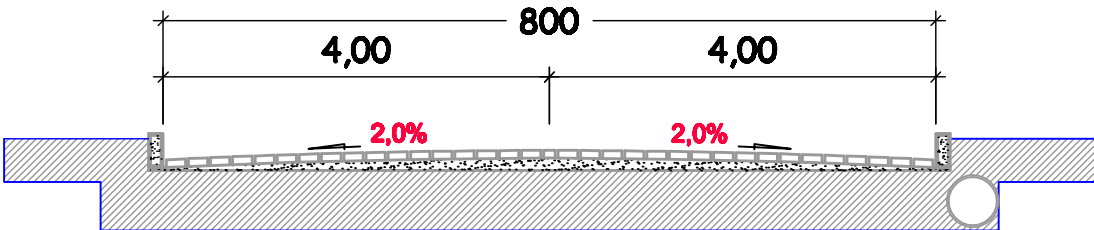

CORTE TRANSVERSAL

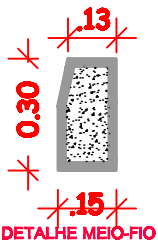

PREFEITURA MUNICIPAL DE SÃO JOAQUIM			
PROJETO PAVIMENTAÇÃO			
RUA LUCIANO GOULART NETO			
BAIRRO MADRE PAULINA - SÃO JOAQUIM / SC			
RESPONSÁVEL TÉCNICO:			
ARQUITETA / MARIA DE FÁTIMA SOUSA NUNES- CAU A64891-5			
ENG. CIVIL / NERI ANTÔNIO CHIODELLI - CREA-SC 5854-9			
ENG. CIVIL / LUCIANO PROERENG ALVES - CREA-SC 124887-3			
TÉC. EM GEOMENSURA / CLEBER O. C. MADEIROS - CPT 2500652297			
ESCALA 1:1000	ÁREA 1.748,00 m²	DATA ABR/ 2020	FOLHA 01/ 05