


RUA LUCIANO GOULART NETO

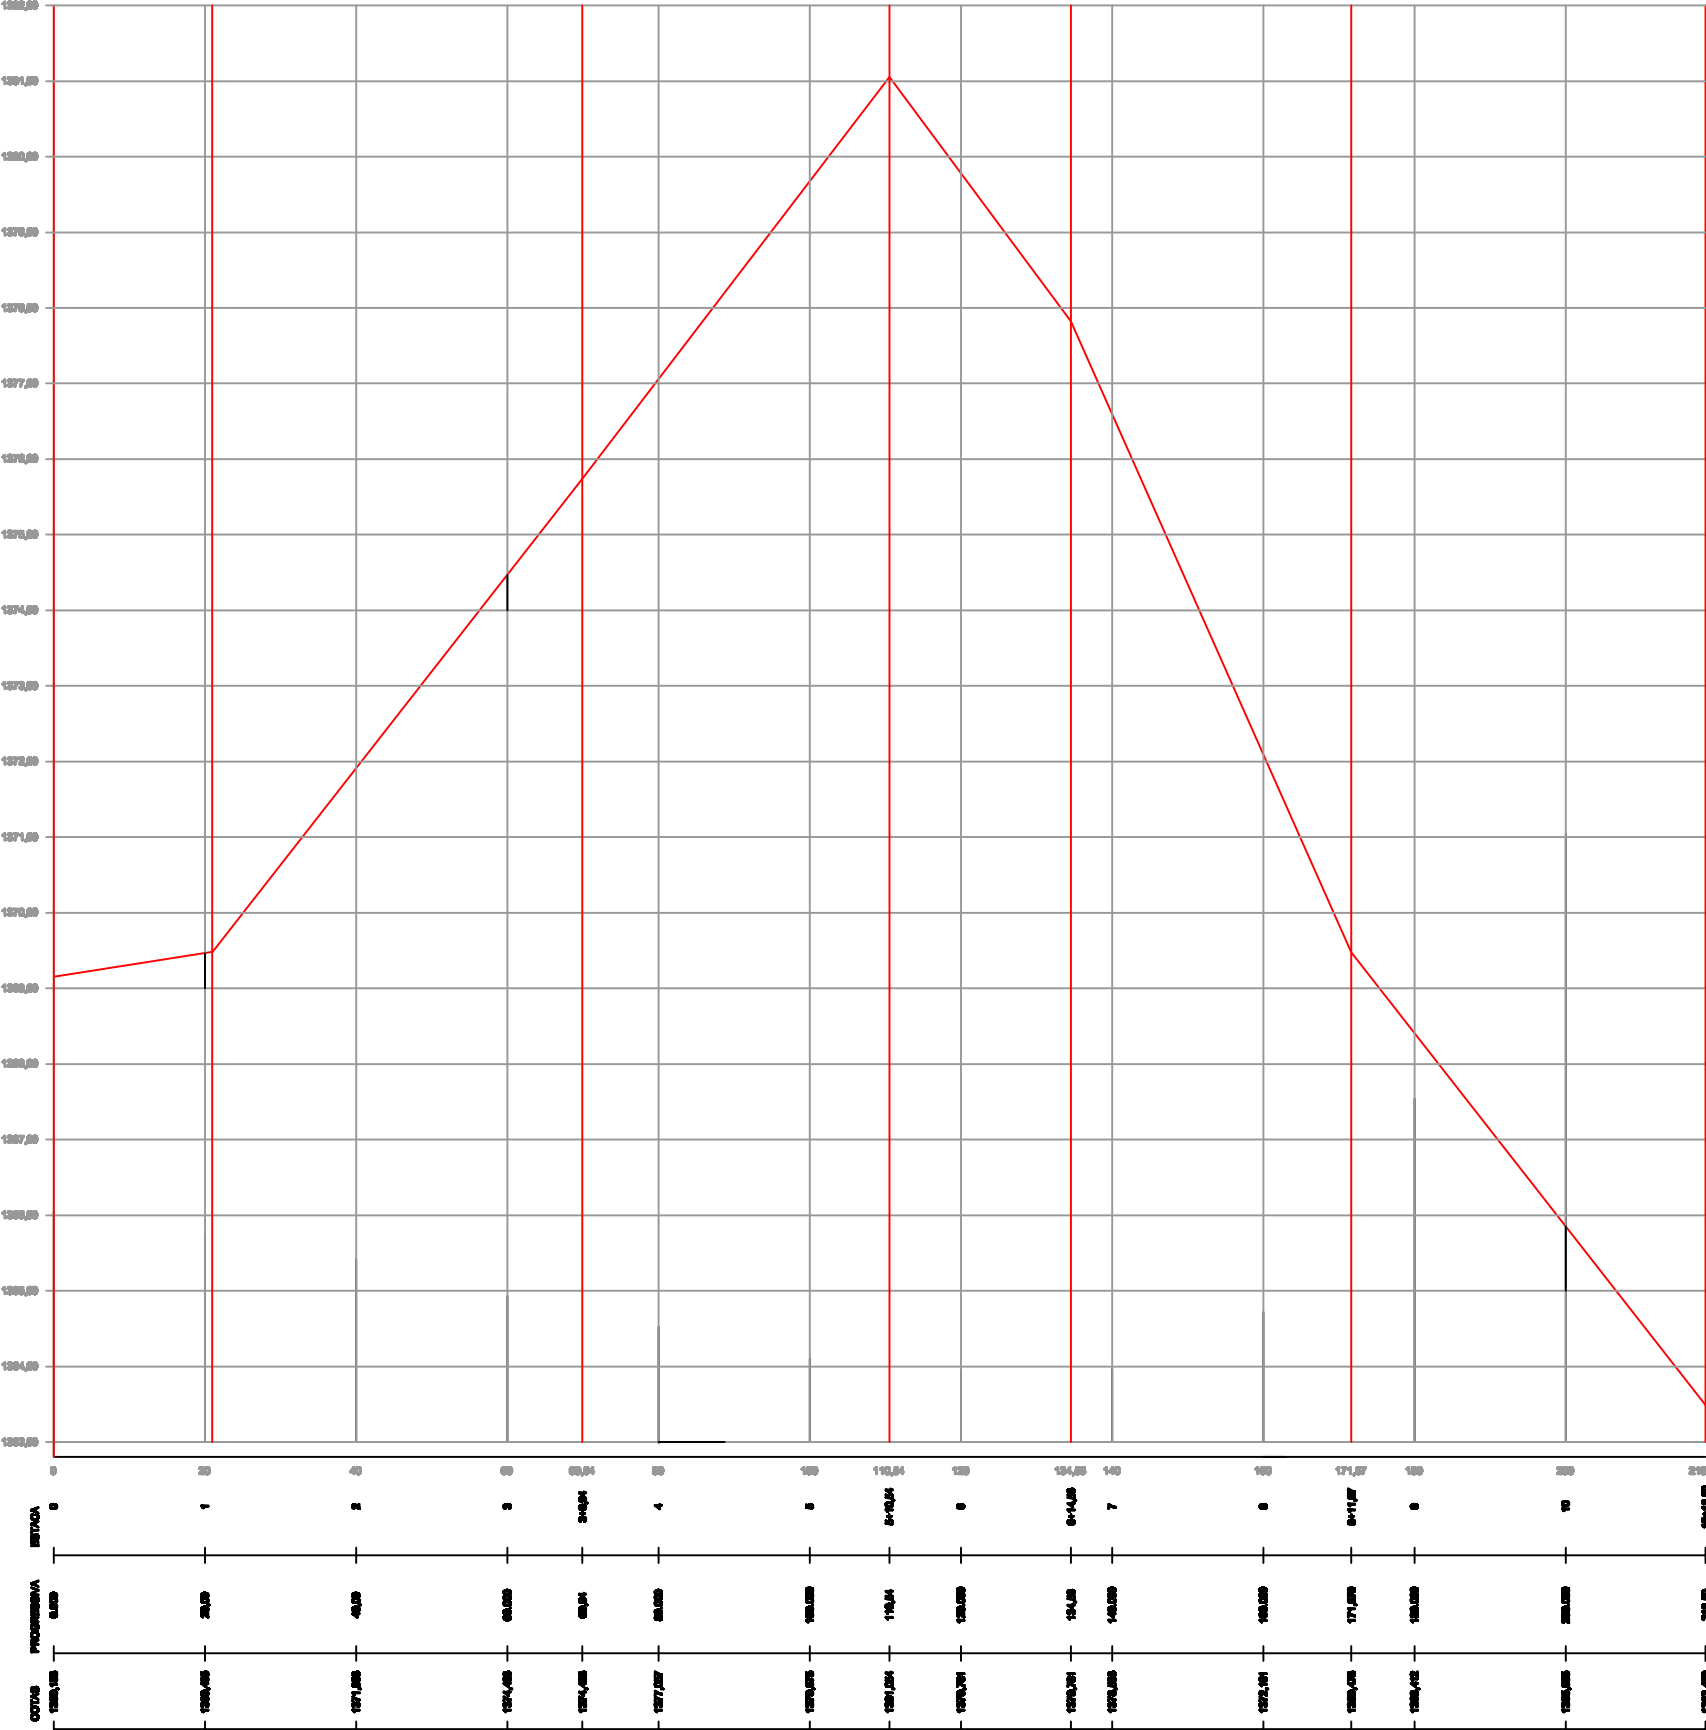

PERFIL LONGITUDINAL — ESCALA HORIZONTAL: 1:1000 — ESCALA VERTICAL: 1:100

CONVENÇÕES

- GREIDE DE TERRAPLENAGEM
- PAVIMENTAÇÃO
- DRENAGEM

PREFEITURA MUNICIPAL DE SÃO JOAQUIM

PERFIL LONGITUDINAL
RUA LUCIANO GOULART NETO

BAIRRO MADRE PAULINA - SÃO JOAQUIM / SC

RESPONSÁVEL TÉCNICO:

ARQUITETA / MARIA DE FÁTIMA SOUSA NUNES- CAU A64891-5
ENG. CIVIL / NERI ANTÔNIO CHIODELLI - CREA-SC 5854-9
ENG. CIVIL / LUCIANO PROERENG ALVES - CREA-SC 124887-3
TÉC. EM GEOMENSURA / CLEDER O. C. MADEIROS - CPT 2500652297