


TV. Leonel Pereira

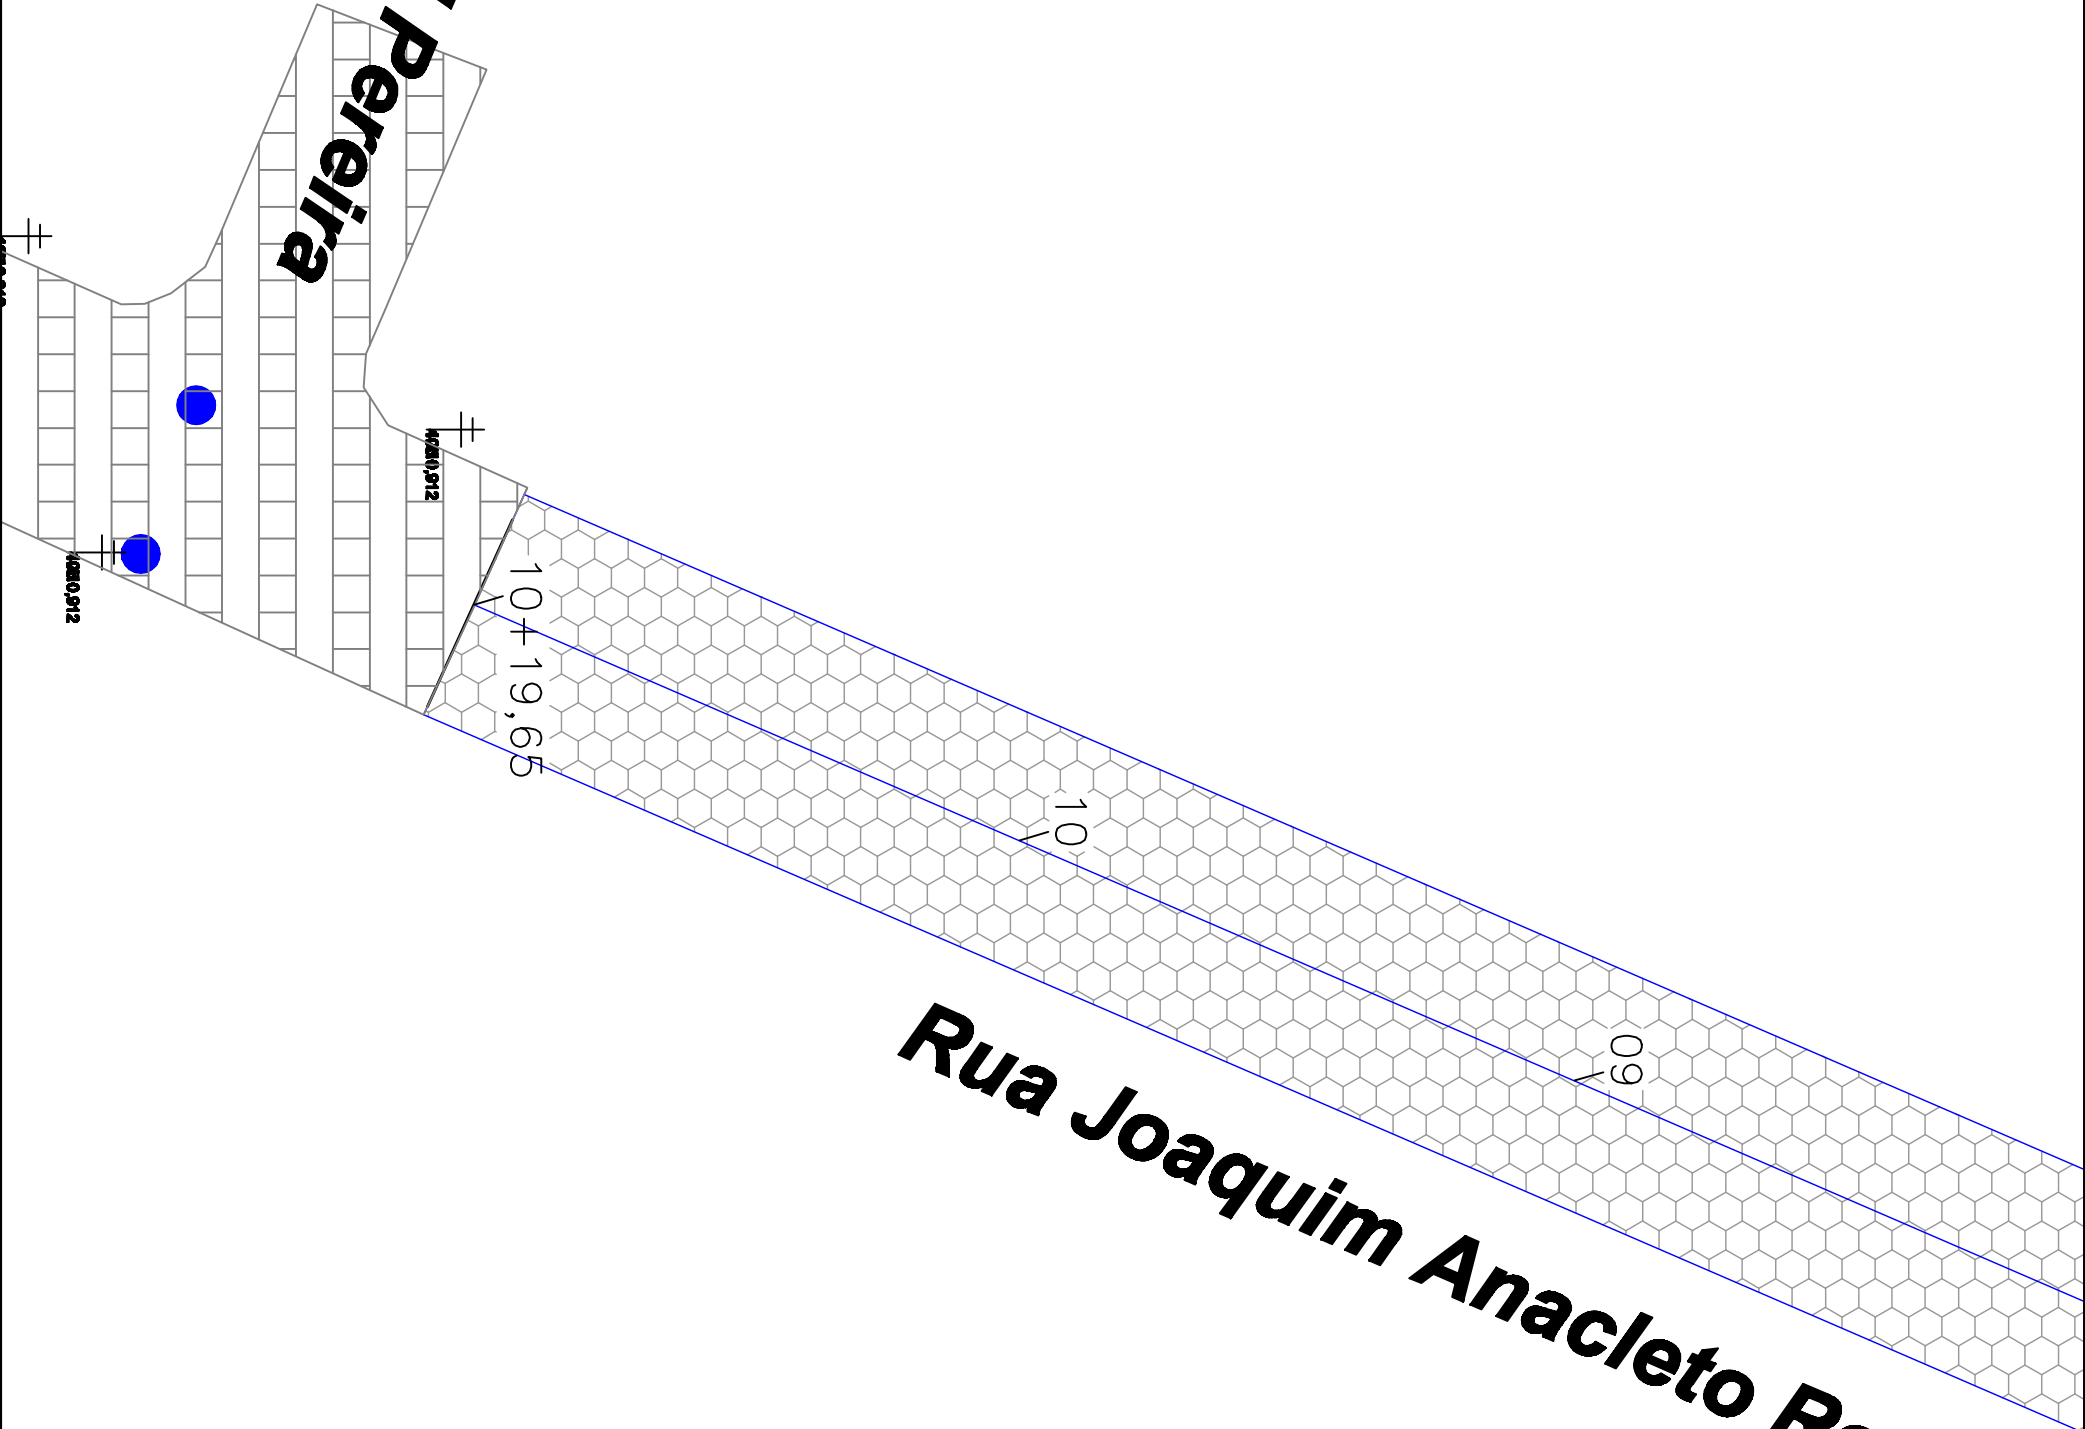

Rua Joaquim Anacleto Rodrigues

PREFEITURA MUNICIPAL DE SÃO JOAQUIM			
PROJETO PAVIMENTAÇÃO			
RUA JOAQUIM ANACLETO RODRIGUES			
BARRO JARDIM BANDEIRA - SÃO JOAQUIM / SC			
RESPONSÁVEL TÉCNICO:			
ARQUITETA / MARIA DE FÁTIMA SOUSA NUNES - CREA/RS-15			
ENG. CIVIL / NERI ANTONIO CHOPPELLI - CREA-SC 50544-9			
ENG. CIVIL / LUIZIANO PROENÇA ALVES - CREA-SC 124687-5			
TÉC. EM GEOMENSURA / CLÉBER O. C. MADERIOS - CDT 25000652297			
ESC 1:250	ÁREA 1.757,20 m²	DATA	MAIO/2021
			FOLHA 04/09