
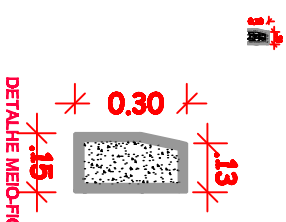


Rua Dom Pero F. Sardinha

Rua Joaquim Anacleto Rodrigues

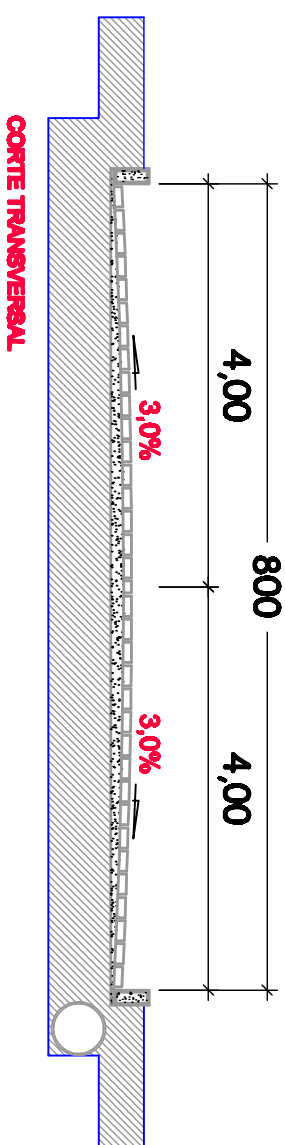

PREFEITURA MUNICIPAL DE SÃO JOAQUIM

PROJETO PAVIMENTAÇÃO

RUA JOAQUIM ANACLETO RODRIGUES

PARO JARDIM BANDEIRA - SÃO JOAQUIM / SC

RESPONSÁVEL TÉCNICO:

ARQUITETA / MARIA DE FÁTIMA SOUSA NUNES - CREA/RS-15
ENG. CIVIL / NEI ANTONIO CHOPPELLI - CREA-SC 50544-9
ENG. CIVIL / LUIZIANO PROENÇA ALVES - CREA-SC 124087-5
TÉC. EM GEOMENSURA / CLÉBER O. C. MADERIOS - CRI 25000652297

ESCALA 1:250 DATA 17/07/2021 FOLHA 01/09