

Rua Antonio Sampaio Viana



02

01

00

Rua Paulo A Rodrigues

CORTE TRANSVERSAL

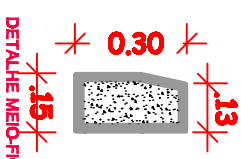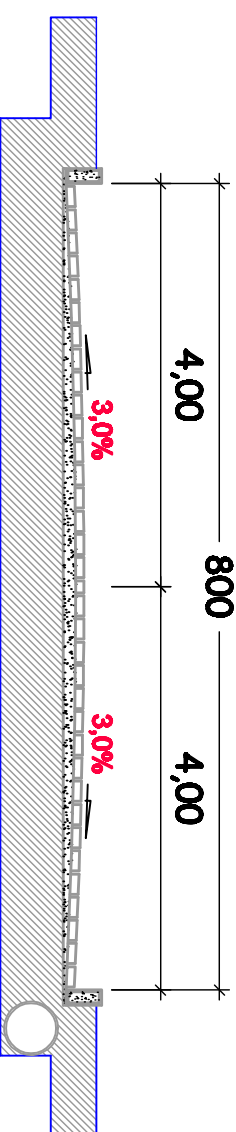

PREFEITURA MUNICIPAL DE SÃO JOAQUIM

PROJETO PAVIMENTAÇÃO

RUA ANTONIO SAMPAIO VIANA

PARQUE JARDIM BANDEIRA - SÃO JOAQUIM / SC

RESPONSÁVEL TÉCNICO:

ARQUITETA / MARIA DE FÁTIMA SOUSA NUNES - CREA/RS-15
ENR. CIVIL / NERI ANTONIO CHOPPELLI - CREA-SC 50544-9
ENR. CIVIL / LUIZIANO PROENÇA ALVES - CREA-SC 124887-5
TÉC. EM GEOMENSURA / CLÉBER O. C. MAYERIOS - CPT 25000652297

ESCALA 1:250

ÁREA 745,04 m²

DATA

MAIO/2021

FOLHA

01/05