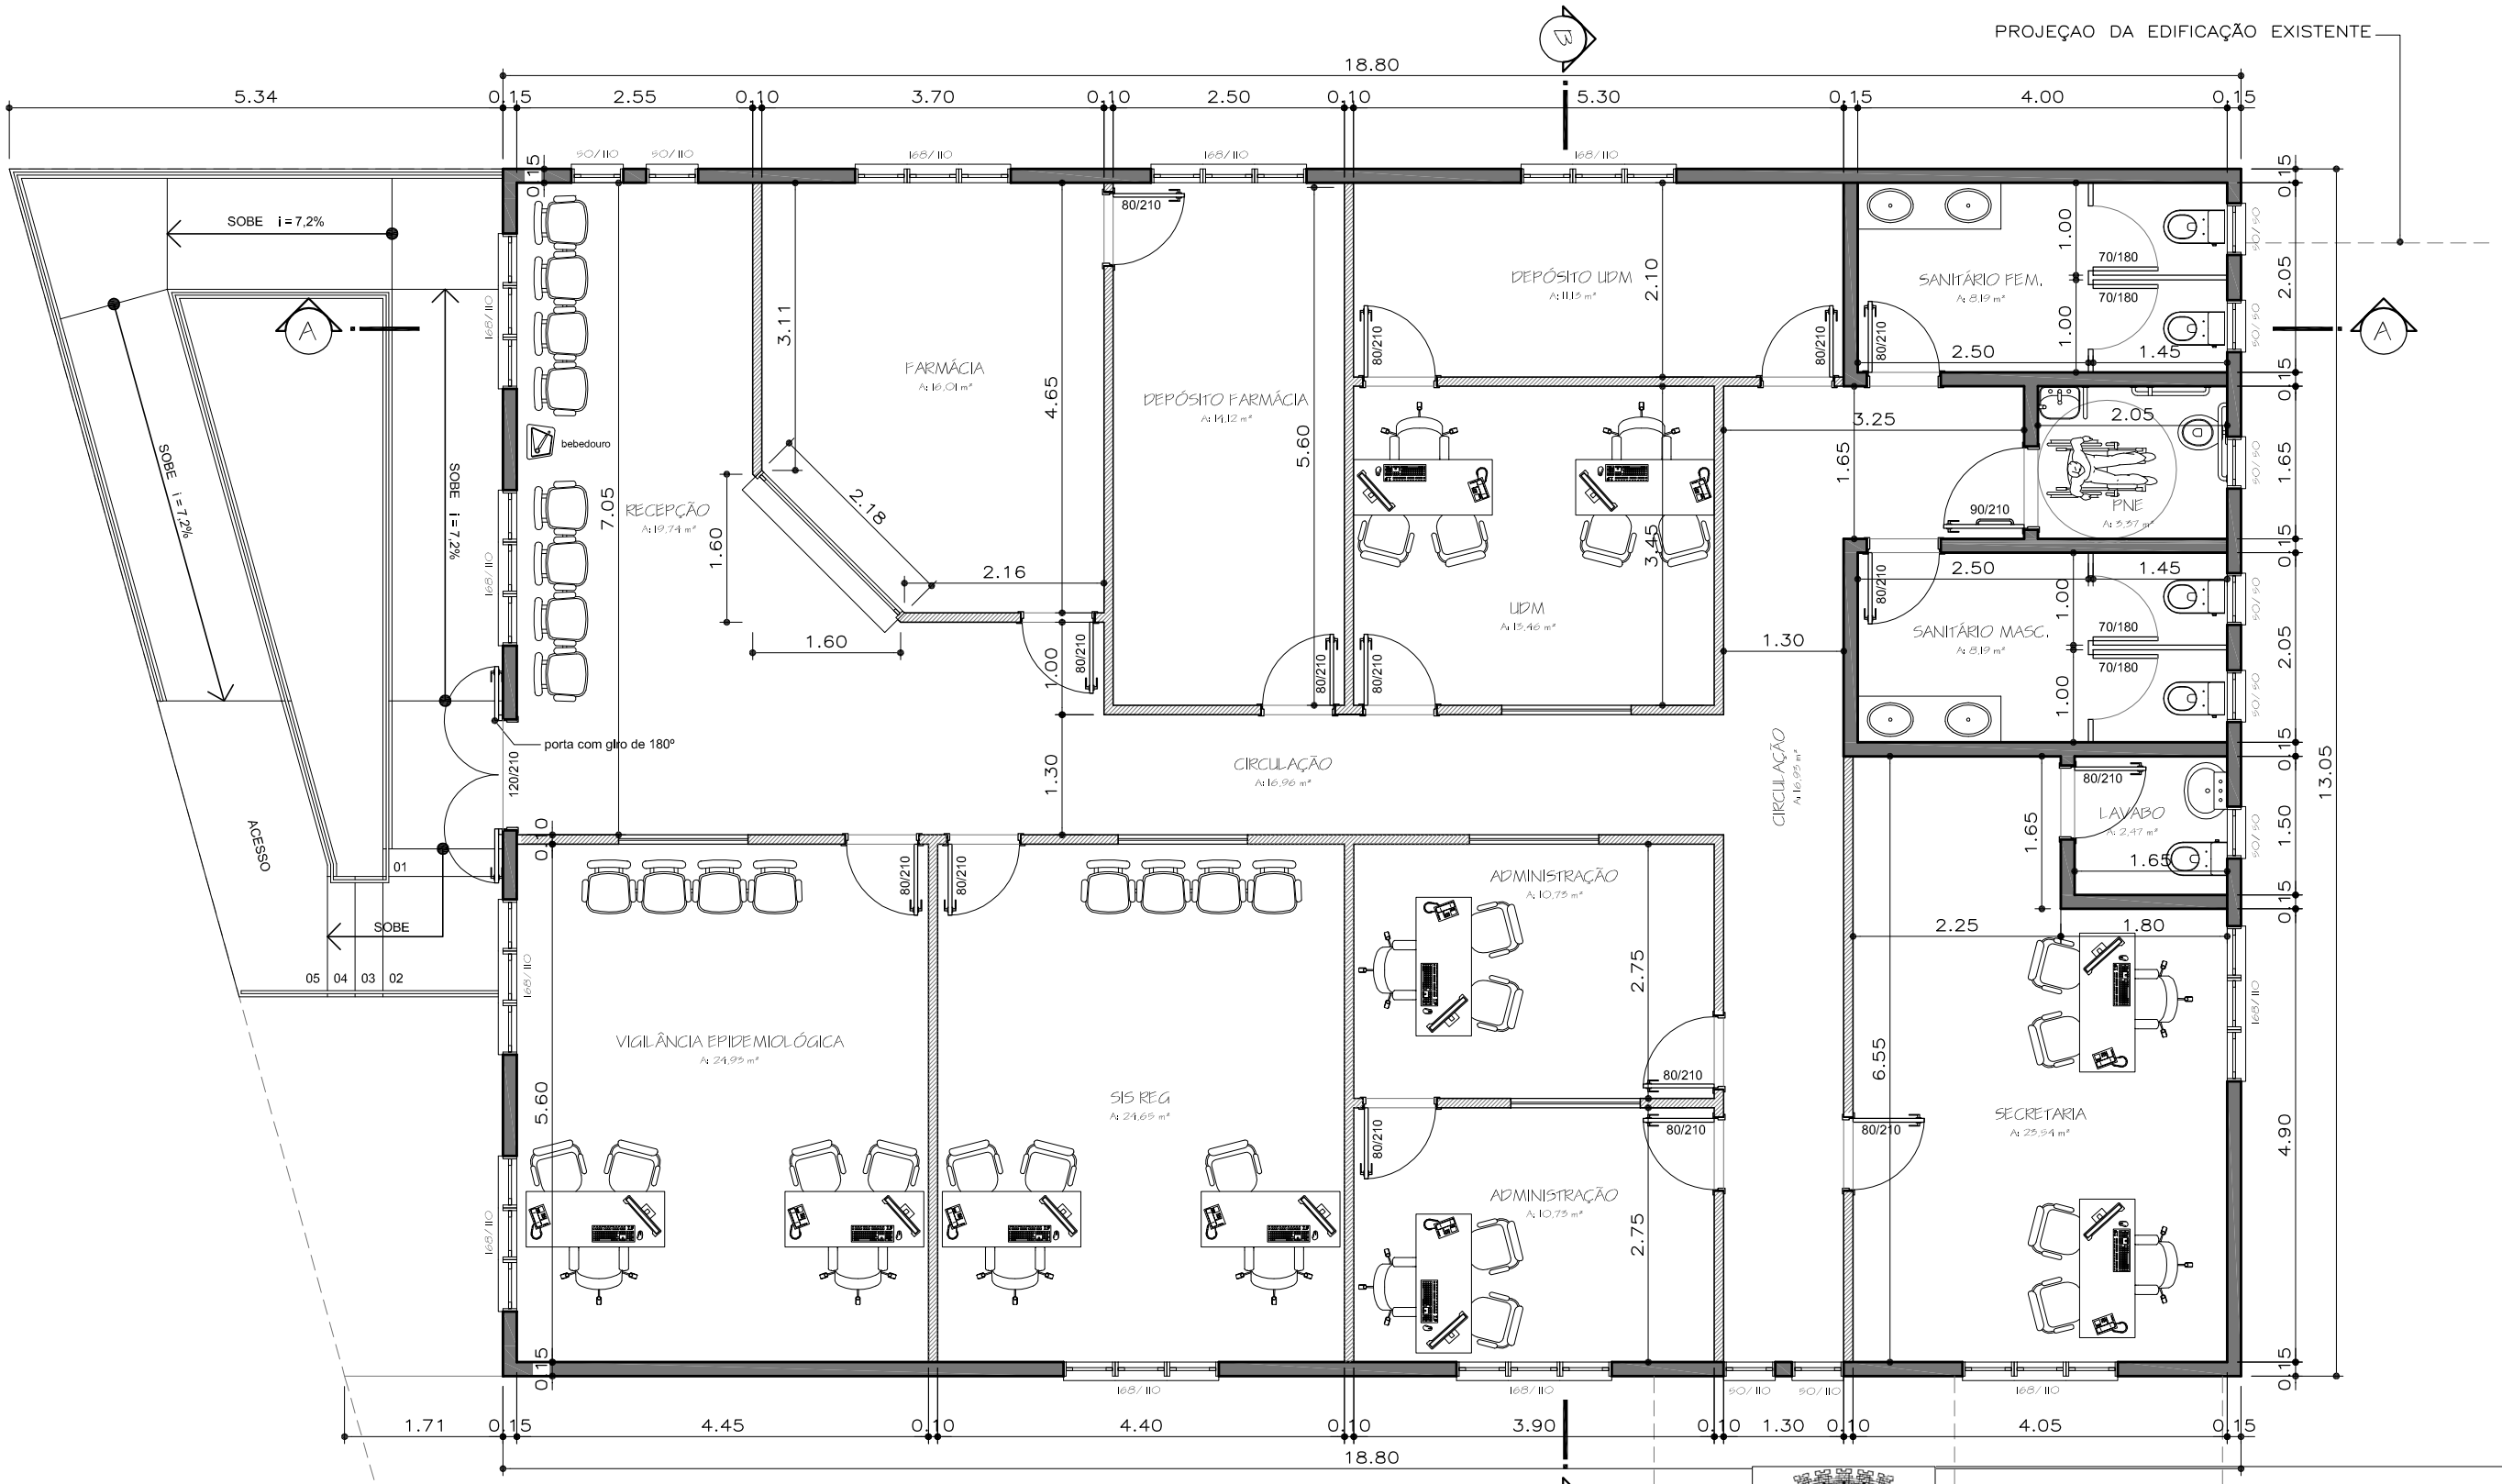

PLANTA BAIXA
ESCALA: 1/75

PAREDE EM ALVENARIA

PAREDE EM DIVISÓRIA LEVE

PREFEITURA MUNICIPAL DE SÃO JOAQUIM

PROJETO DE AMPLIAÇÃO
POSTO DE SAÚDE UNIDADE CENTRAL

END.: RUA BENTO CAVALHEIRO DO AMARAL, CENTRO, SÃO JOAQUIM/ SC

EQUIPE TÉCNICA:

ARQUITETA E URBANISTA MARIA DE FÁTIMA SOUSA NUNES- CAU A64891-5
ENG. CIVIL NERI ANTÔNIO CHIODELLI - CREA-SC 5854-9
ENG. CIVIL LUCIANO BROERING ALVES - CREA-SC 124887-3
TÉC. GEOMENSURA CLEBER O. C. MEDEIROS - RNT 250065229-7

ESCALA	ÁREA	DATA	FOLHA
INDICADA	ampliação: 245,37 m²	MAIO/ 2021	02/ 05