


RUA GOV. HERIBERTO HULSE

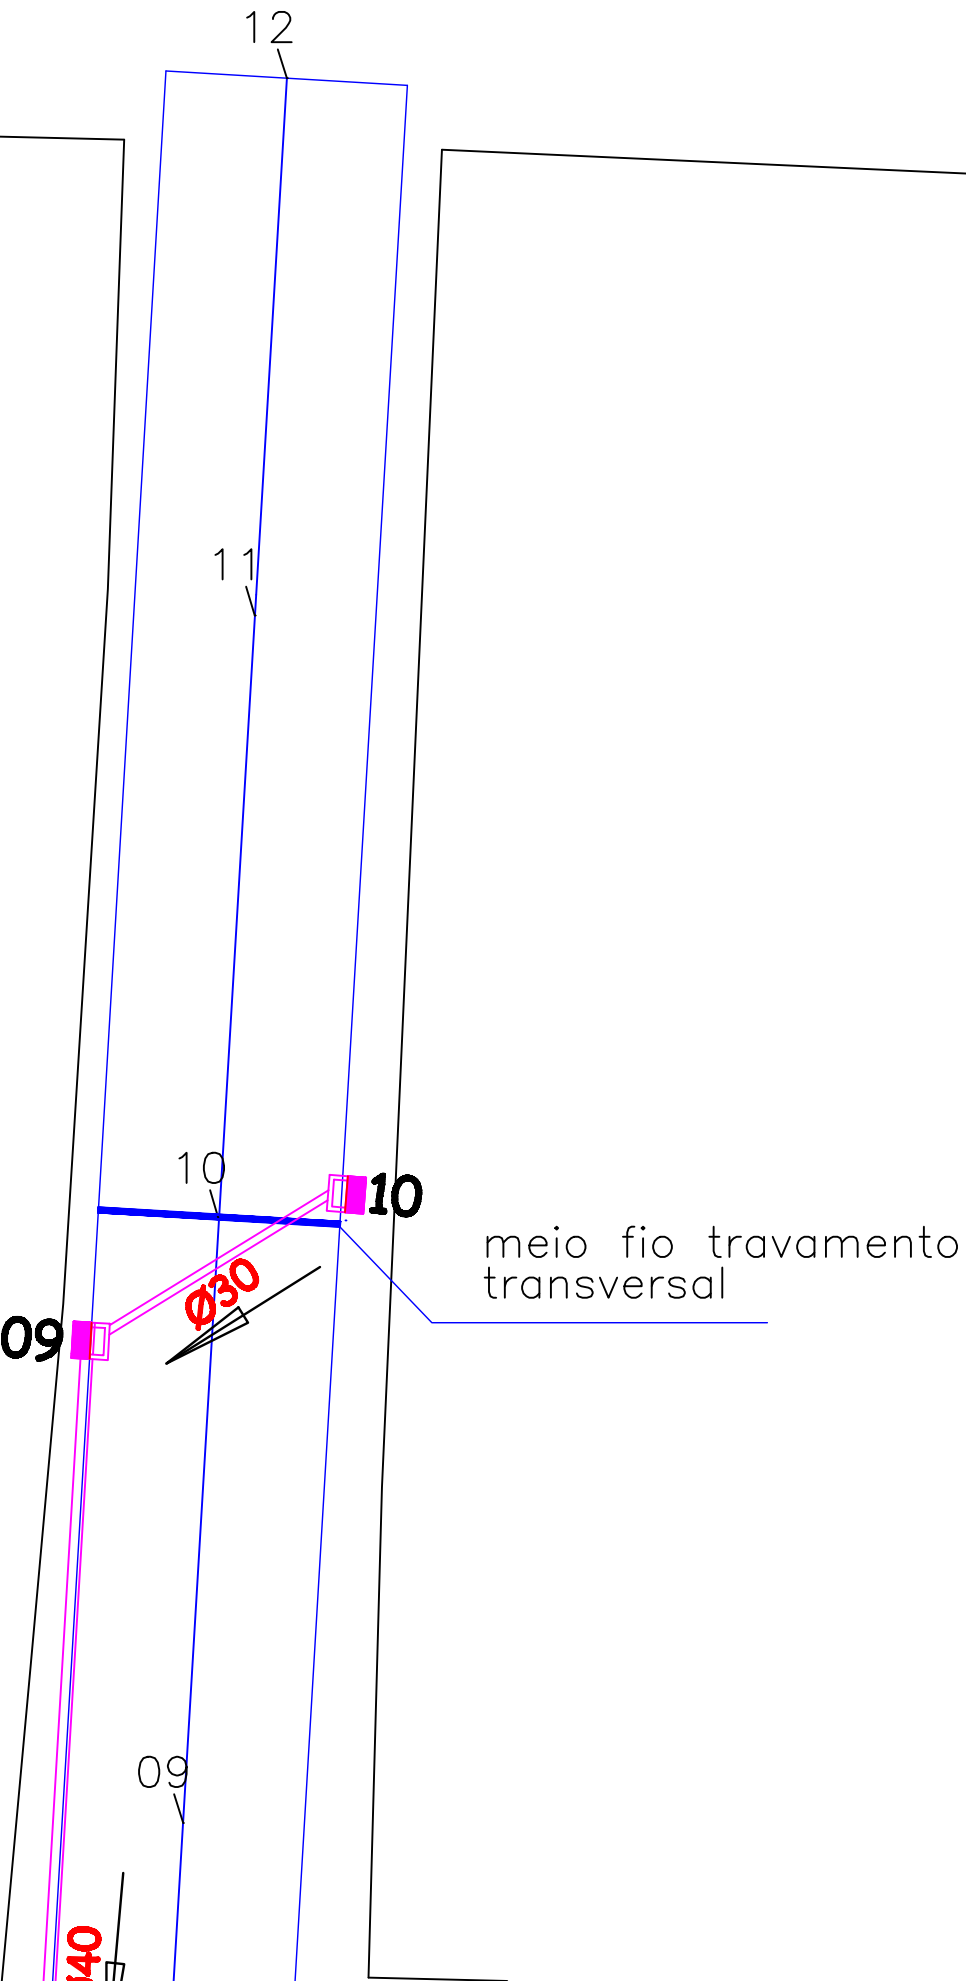

PREFEITURA MUNICIPAL DE SÃO JOAQUIM			
DRENAGEM PLUVIAL			
RUA SARGENTO CASSEMIRO MATOS			
BAIRRO JARDIM MINUANO - SÃO JOAQUIM / SC			
RESPONSÁVEL TÉCNICO:			
ARQUITETA / MARIA DE FÁTIMA SOUSA NUNES- CAU A64891-5			
ENG. CIVIL / NERI ANTÔNIO CHIODELLI - CREA-SC 5854-9			
ENG. CIVIL / LUCIANO PROERENG ALVES - CREA-SC 124887-3			
TÉC. EM GEOMENSURA / CLEDER O. C. MADEIROS - CPT 2500652297			
ESC 1:250	ÁREA 2.141,28 m²	DATA JUL / 2021	FOLHA 10 / 11