


RUA SARGENTO CASSEMIRO MATOS

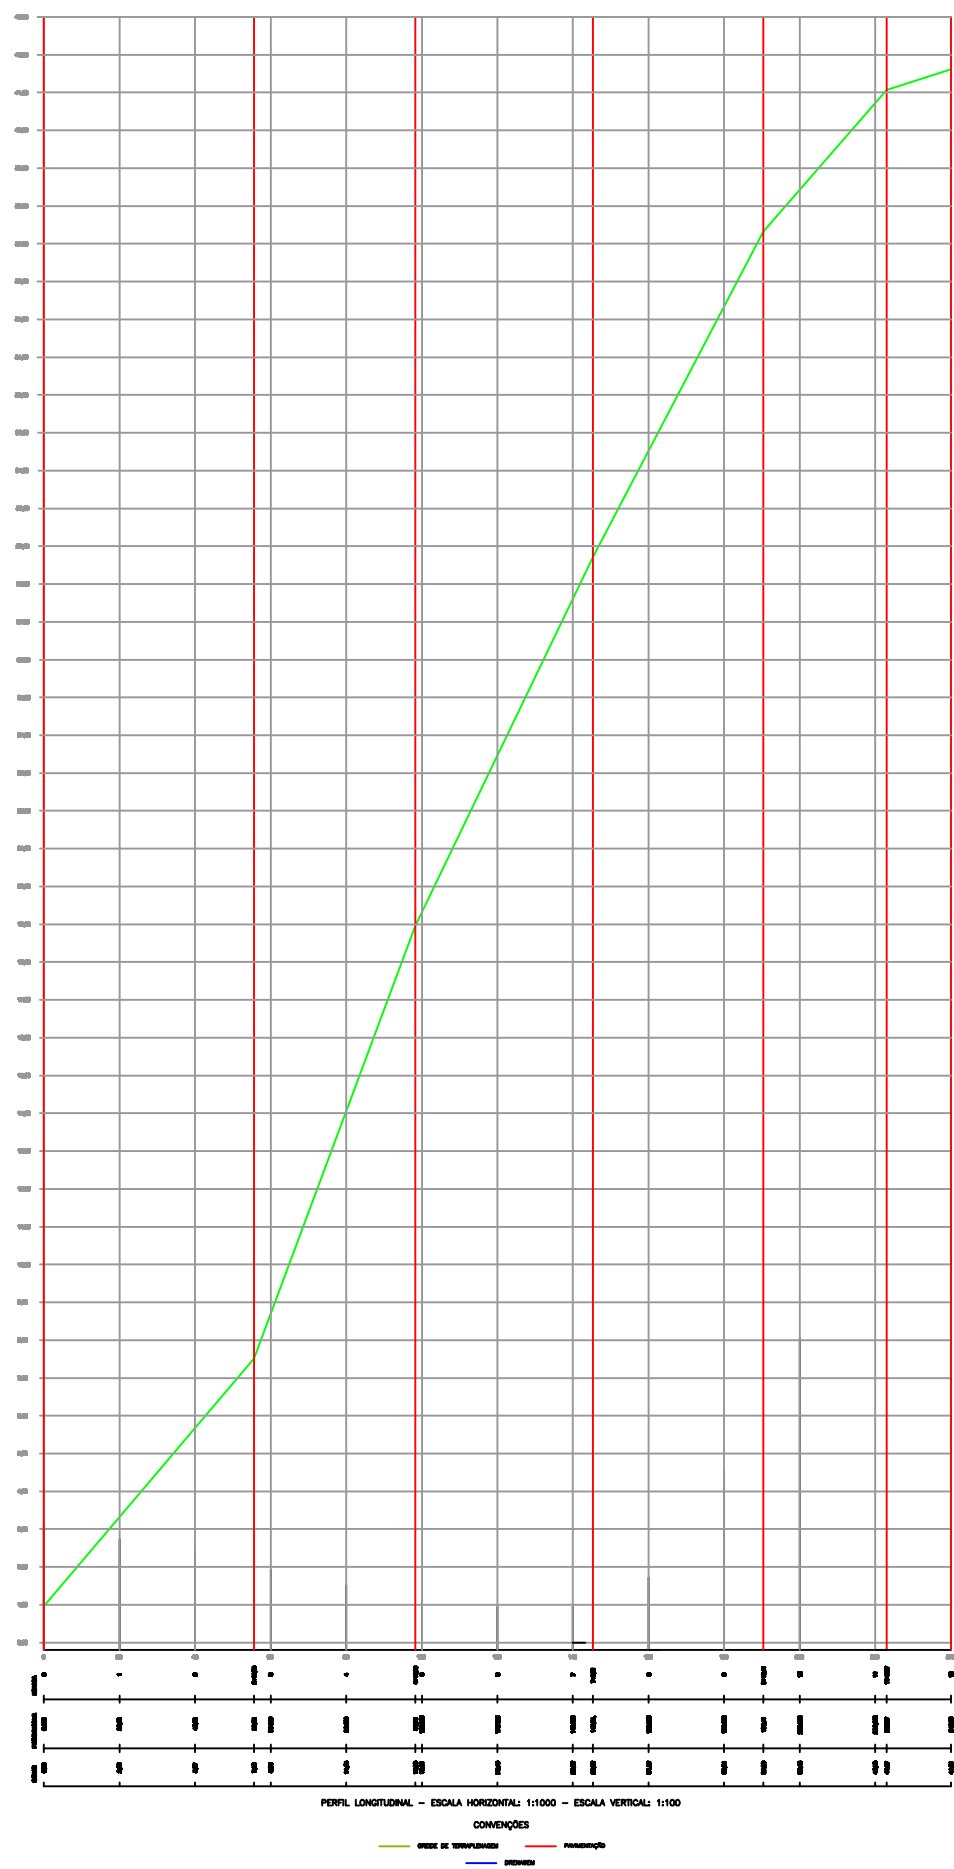

PREFEITURA MUNICIPAL DE SÃO JOAQUIM

PERFIL LONGITUDINAL  
RUA SARGENTO CASSEMIRO MATOS  
BAIRRO JARDIM MINUANO - SÃO JOAQUIM / SC

RESPONSÁVEL TÉCNICO:  
ARQUITETA / MARIA DE FÁTIMA SOUSA NUNES- CAU 664891-5  
ENG. CIVIL / NERI ANTÔNIO CHIODELLI - CREA-SC 5854-9  
ENG. CIVIL / LUCIANO PROERENG ALVES - CREA-SC 124887-3  
TÉC. EM GEOMENSURA / CLEBER O. C. MADEIROS - CPT 2500652297