


RUA SARGENTO CASSEMIRO MATOS

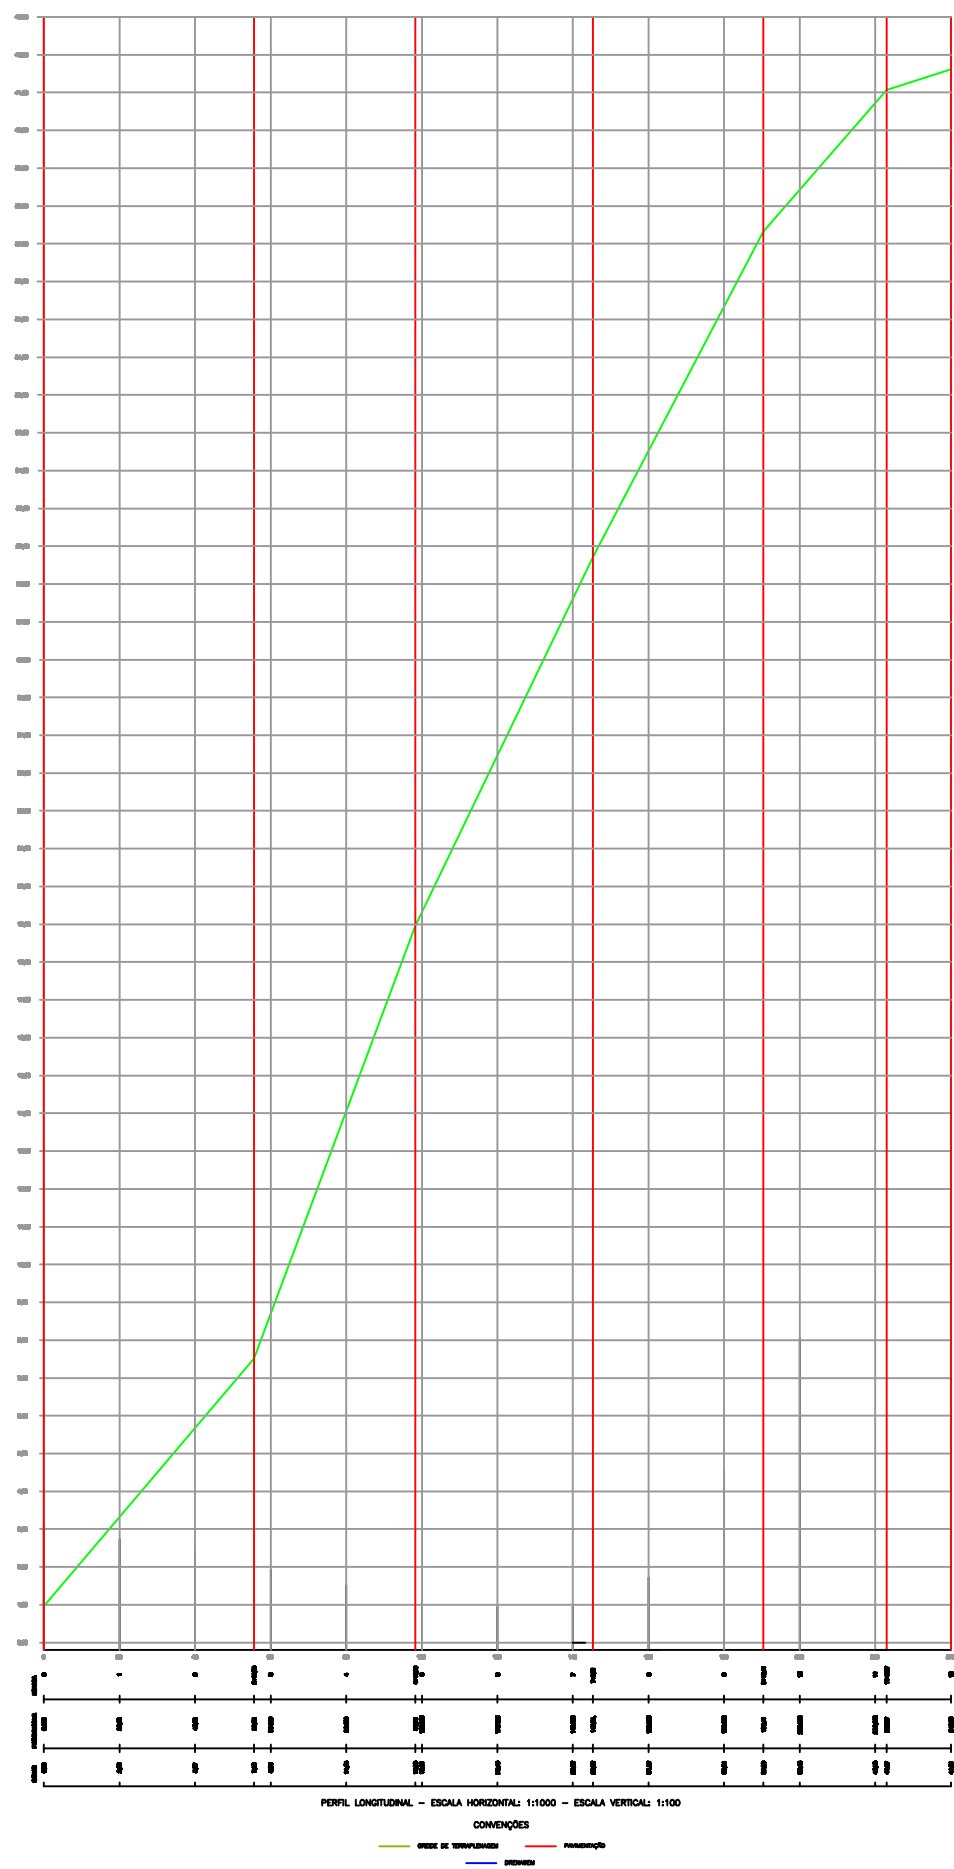

PREFEITURA MUNICIPAL DE SÃO JOAQUIM

PERFIL LONGITUDINAL
RUA SEBASTIÃO ALANO DE SOUZA
BAIRRO SÃO JOSÉ - SÃO JOAQUIM / SC

RESPONSÁVEL TÉCNICO:

ARQUITETA / MARIA DE FÁTIMA SOUSA NUNES- CAU A64891-5
ENG. CIVIL / NERI ANTÔNIO CHIODELLI - CREA-SC 5854-9
ENG. CIVIL / LUCIANO PROERNG ALVES - CREA-SC 124887-3
TÉC. EM GEOMENSURA / CLEBER O. C. MADEIROS - CPT 2500652297