


RUA MARCOS FONTANELLA

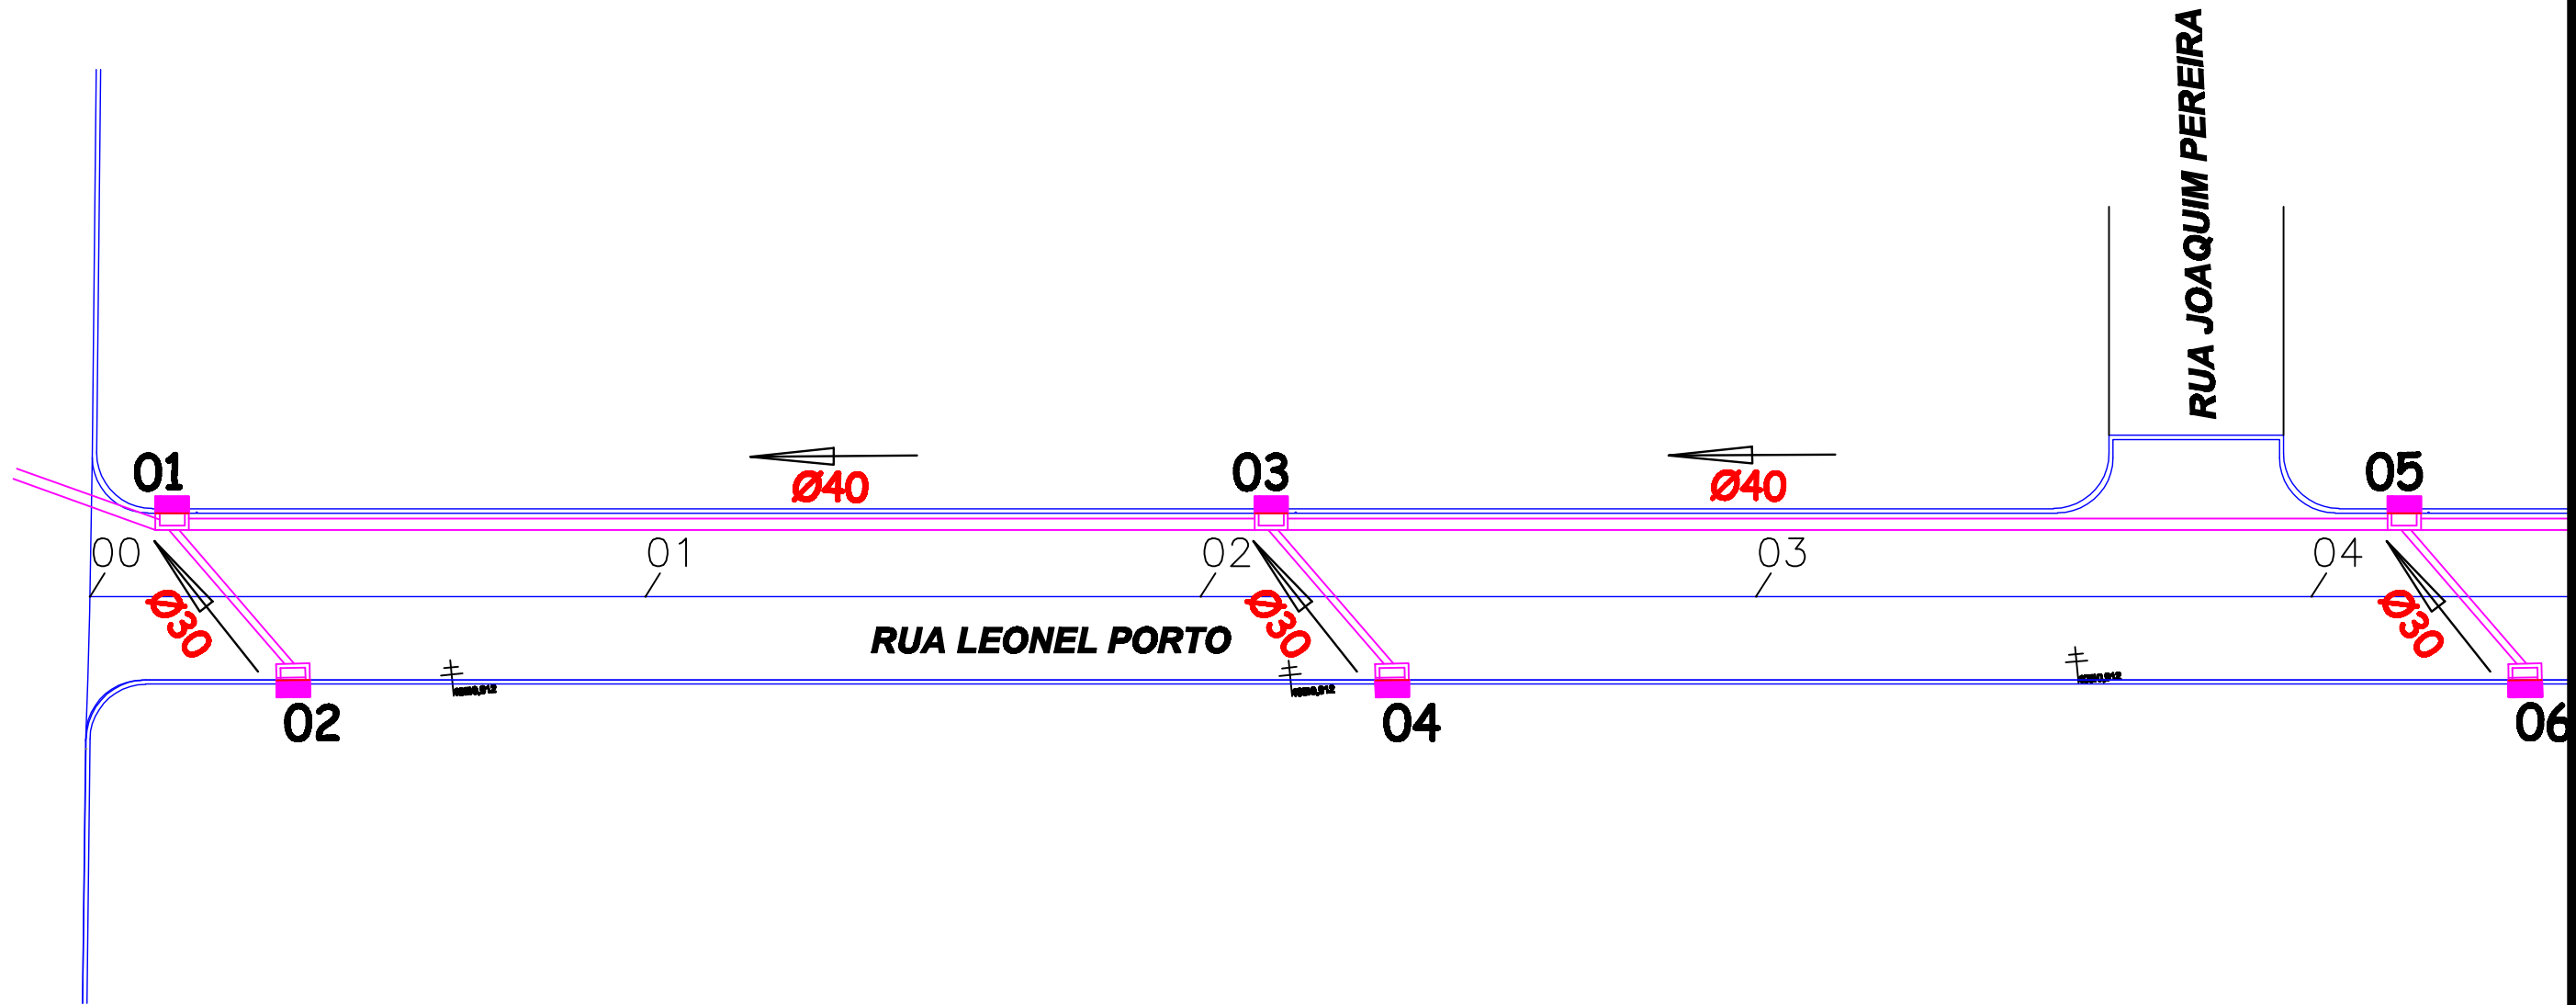

PREFEITURA MUNICIPAL DE SÃO JOAQUIM

DRENAGEM PLUVIAL

RUA LEONEL PORTO

BAIRRO SÃO JOSÉ - SÃO JOAQUIM / SC

RESPONSÁVEL TÉCNICO:

ARQUITETA / MARIA DE FÁTIMA SOUSA NUNES- CAU A64891-5  
ENG. CIVIL / NERI ANTÔNIO CHIODELLI - CREA-SC 5854-9  
ENG. CIVIL / LUCIANO PROERENG ALVES - CREA-SC 124887-3  
TÉC. EM GEOMENSURA / CLEBER O. C. MADEIROS - CPT 2500652297

ESC 1:250

ÁREA 916,00 m²

DATA  
OUT/ 2021

FOLHA  
03/ 05