

RUA MARCOS FONTANELLA

RUA JOAQUIM PE

meio fio travamento transversal

meio fio travamento transversal

00


01

02


03

04

RUA LEONEL PORTO

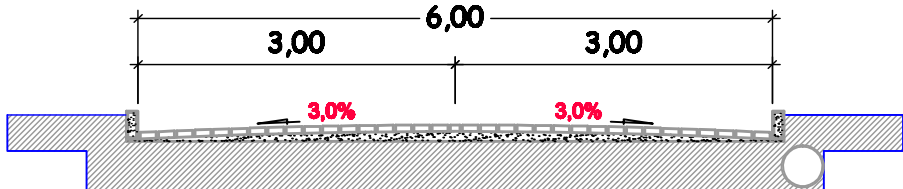

CORTE TRANSVERSAL

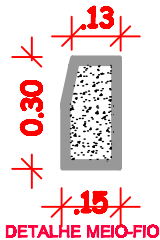

DETALHE MEIO-FIO

PREFEITURA MUNICIPAL DE SÃO JOAQUIM			
PROJETO PAVIMENTAÇÃO			
RUA LEONEL PORTO			
BAIRRO SÃO JOSÉ - SÃO JOAQUIM / SC			
RESPONSÁVEL TÉCNICO:			
ARQUITETA / MARIA DE FÁTIMA SOUSA NUNES- CAU A64891-5			
ENG. CIVIL / NERI ANTÔNIO CHIODELLI - CREA-SC 5854-9			
ENG. CIVIL / LUCIANO PROERENG ALVES - CREA-SC 124887-3			
TÉC. EM GEOMENSURA / CLEDER O. C. MADEIROS - CPT 2500652297			
ESCALA 1:250	ÁREA 916,00 m²	DATA OUT/ 2021	FOLHA 01/ 05