

PAVIMENTAÇÃO PAVER

ÁREA CIRCULAÇÃO BAIAS 610,43m²

VIGA DE TRAVAMENTO 54,51m² x 0,20m = 10,90m³

PLANTA DE PAGINAÇÃO - MANGUEIRA
ESCALA 1:250

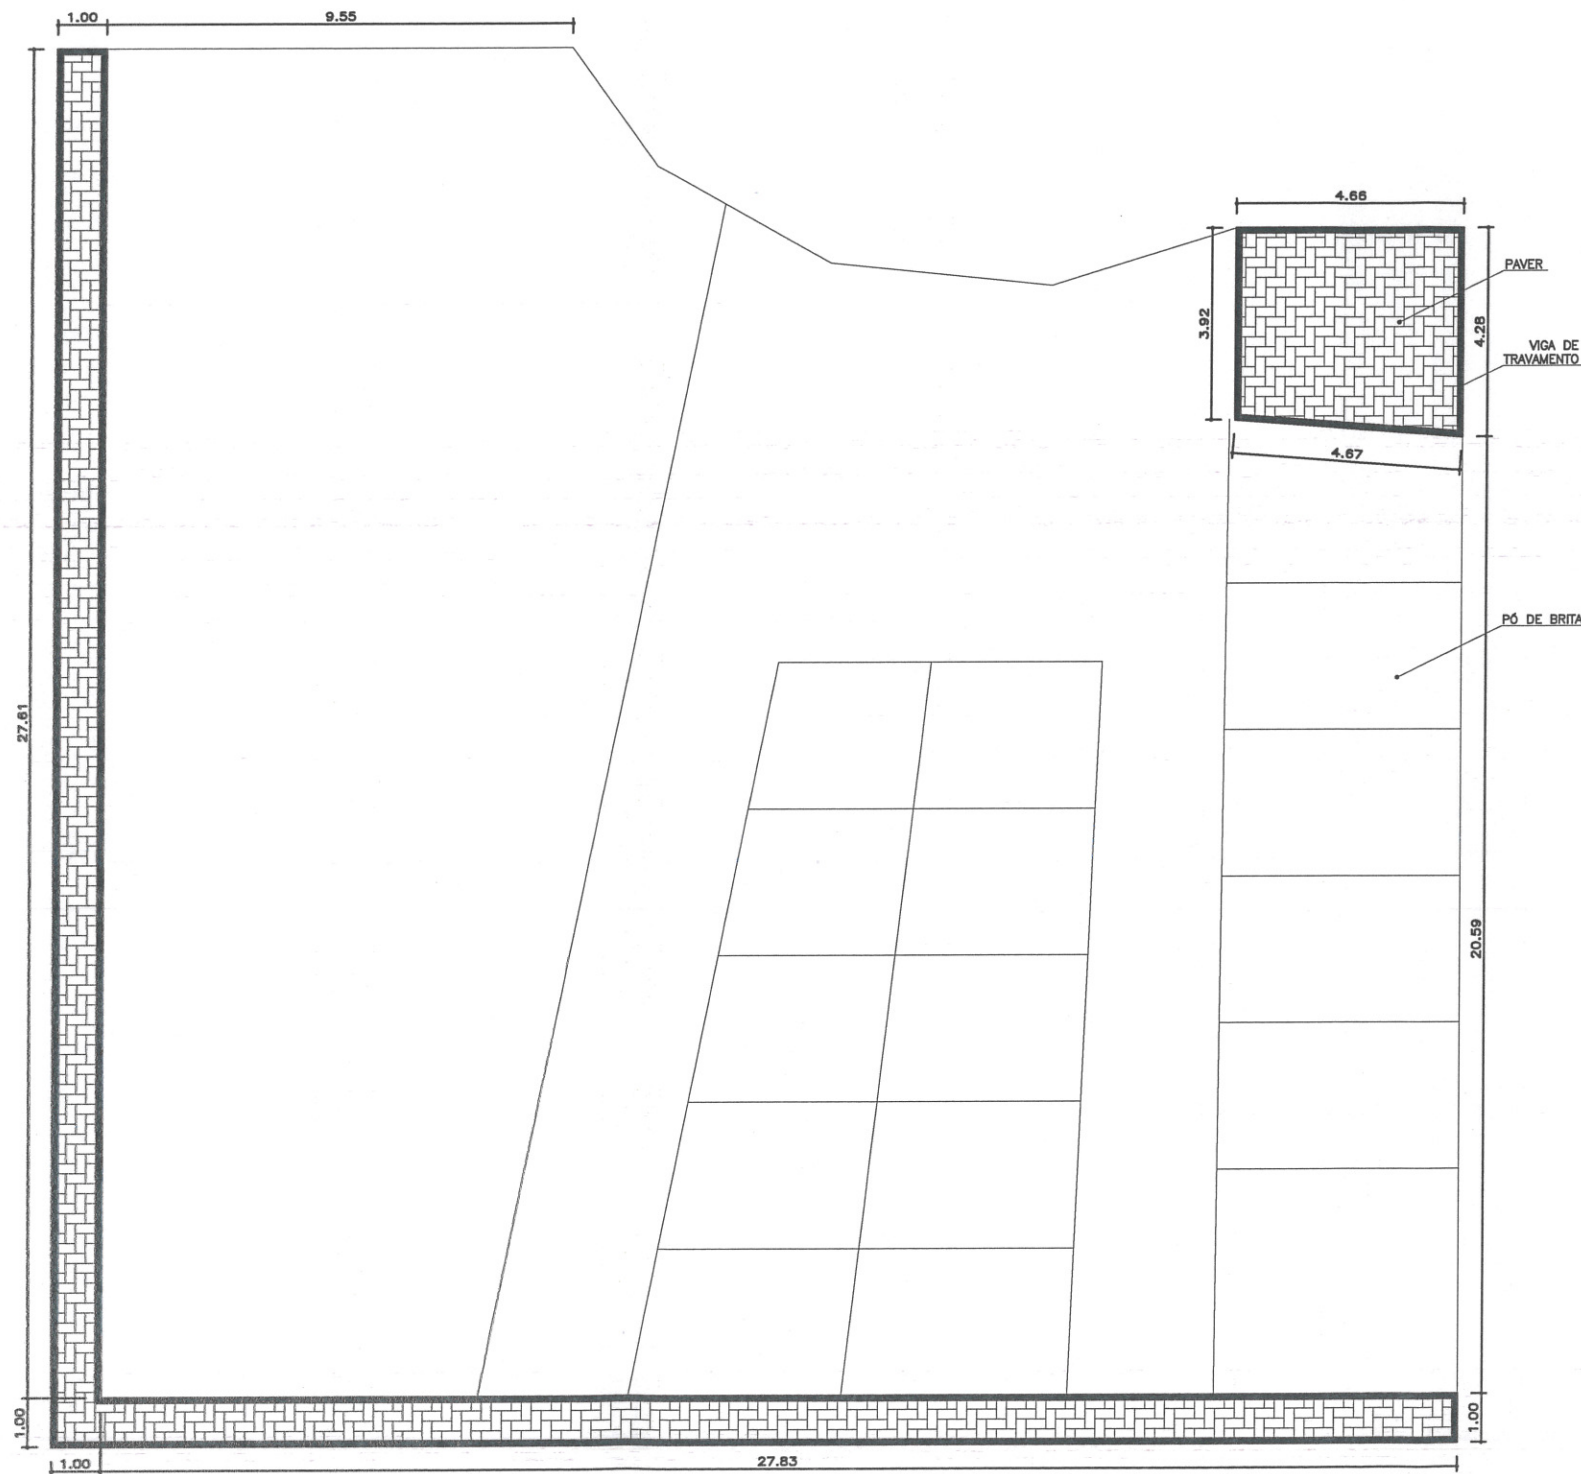


APROVADO
Data 8/4/21
Deptº Téc Planejamento e Obras

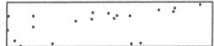
Milena Mitie Sato
MILENA MITIE SATO
Diretora de Projetos Especiais, Trânsito e Defesa Civil
Decreto nº 019/2021

Luciano Broering Alves
Engº Civil CREA-SC 124887-3

	PREFEITURA MUNICIPAL DE SÃO JOAQUIM
	PROJETO ARQUITETÔNICO PLANTA DE PAGINAÇÃO MANGUEIRA ABERTA - SINDICATO RURAL PQ. NACIONAL DA MAÇA - BAIRRO CAIÇARA - SÃO JOAQUIM - SC
EQUIPE TÉCNICA: DIRETORA DE PROJETOS ESPECIAIS: MILENA MITIE SATO - CAU A-40216-8 ARQUITETA E URBANISTA MARIA DE FÁTIMA SOUSA - CAU A 64851-5 ENGENHEIRO CIVIL LUCIANO BROERING ALVES - CREA-SC 124887-3 ENGENHEIRO CIVIL NERI A. CHIODELLI - CREA-SC 5854 TÉC. EM GEOMENSURA CLEBER O. C. MEDEIROS - CREA-SC 078884-2	
ESCALA 1:250	ÁREA 1.835,92m ² FOLHA 01/02 DATA ABRIL / 2021



 PAVIMENTAÇÃO PAVER
 ÁREA CIRCULAÇÃO EXTERNA BAIAS 62,38m²

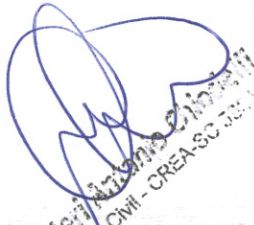
 PÓ DE BRITA
 ÁREA INTERNA BAIAS 680,00m²

VIGA DE TRAVAMENTO 5,90m² X 0,20m = 1,18m³



APROVADO
 Data 8/4/21
 Deptº Téc Planejamento e Obras


MILENA MITIE SATO
 Diretora de Projetos Especiais, Trânsito e Defesa Civil
 Decreto nº 019/2021


 Engenharia Civil - CREA-SC 41113

PAGINAÇÃO CALÇADAS - MANGUEIRA 01
 ESCALA 1:150

	PREFEITURA MUNICIPAL DE SÃO JOAQUIM
	PROJETO ARQUITETÔNICO PLANTA DE PAGINAÇÃO MANGUEIRA - SINDICATO RURAL PQ. NACIONAL DA MAÇÃ - BAIRRO CAIÇARA - SÃO JOAQUIM - SC
EQUIPE TÉCNICA: DIRETORA DE PROJETOS ESPECIAIS: MILENA MITIE SATO - CAU A-40216-8 ARQUITETA E URBANISTA MARIA DE FÁTIMA SOUSA - CAU A 64851-5 ENGENHEIRO CIVIL LUCIANO BROERING ALVES - CREA-SC 124887-3 ENGENHEIRO CIVIL NERI A. CHIODELLI - CREA-SC 5854 TÉC. EM GEOMENSURA CLEBER O. C. MEDEIROS - CREA-SC 078884-2	
ESCALA 1:150	ÁREA 755,91m ²
FOLHA 02/02	DATA ABRIL / 2021