



CORTE BB
ESCALA 1:75

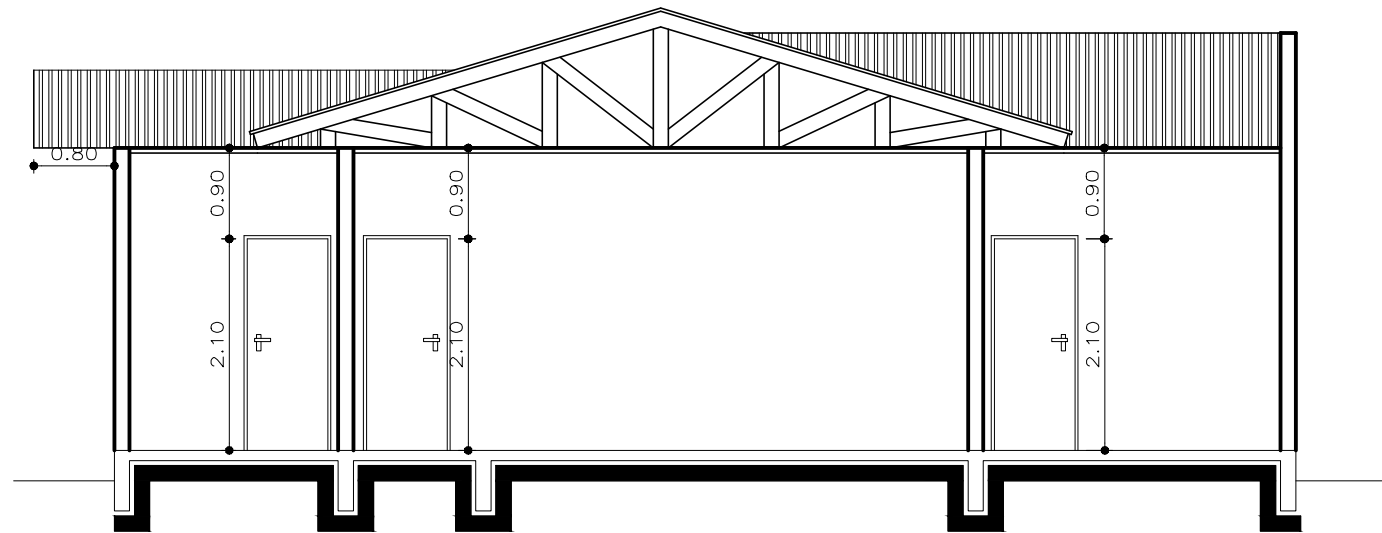

CORTE AA

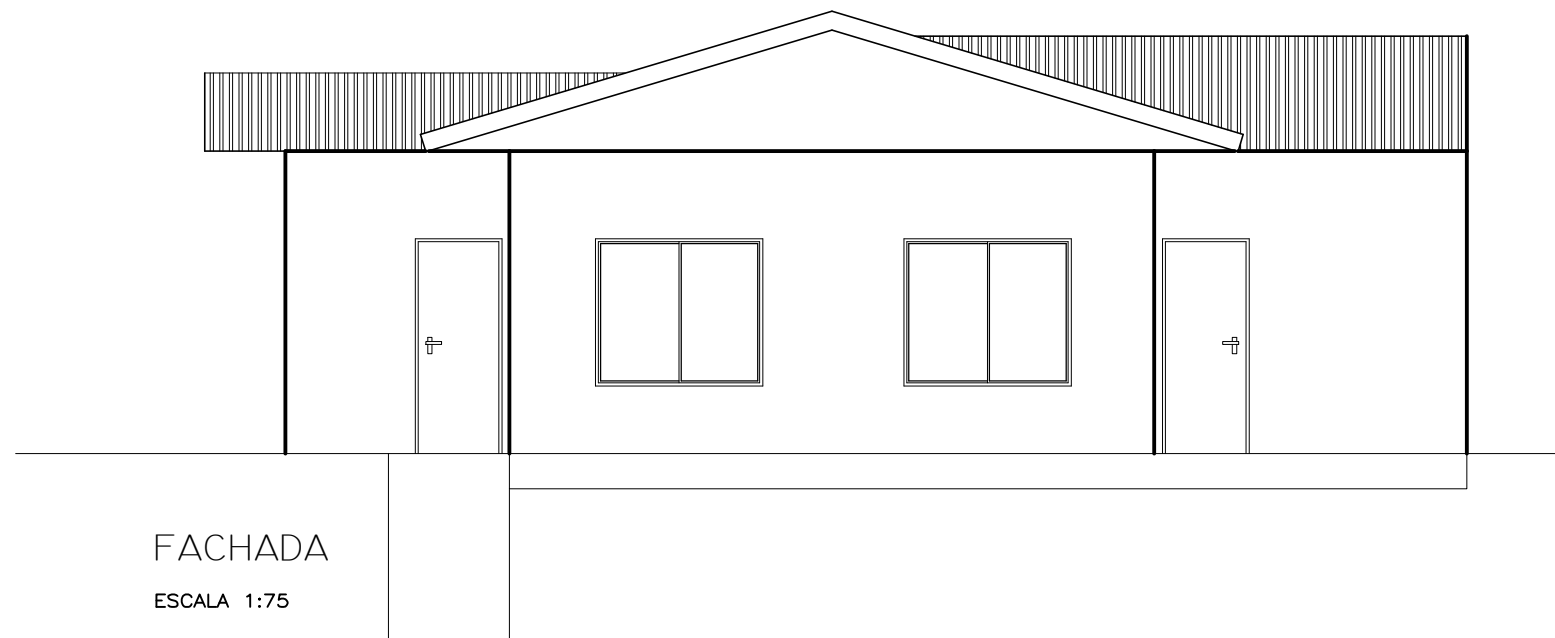

FACHADA
ESCALA 1:75



PREFEITURA MUNICIPAL DE SÃO JOAQUIM

PROJETO ARQUITETÔNICO

E.E.I.M. MARIA DOS PRAZERES

RUA JOÃO RIBEIRO BORGES - BAIRRO BOA VISTA - SÃO JOAQUIM - SC

EQUIPE TÉCNICA:

DIRETORA DE PROJETOS ESPECIAIS: MILENA MITIE SATO - CAU A-40216-8

ARQUITETA E URBANISTA MARIA DE FÁTIMA SOUSA - CAU A 64851-5

ENGENHEIRO CIVIL LUCIANO BROERING ALVES - CREA-SC 124887-3

ENGENHEIRO CIVIL NERI A. CHIODELLI - CREA-SC 5854

TÉC. EM GEOMENSURA CLEBER O. C. MEDEIROS - CRT-04 2500652297

ESCALA 1:75

ÁREA 159,07m²

FOLHA 02/03

DATA NOVEMBRO / 2021