


CORTE BB  
ESCALA 1:75

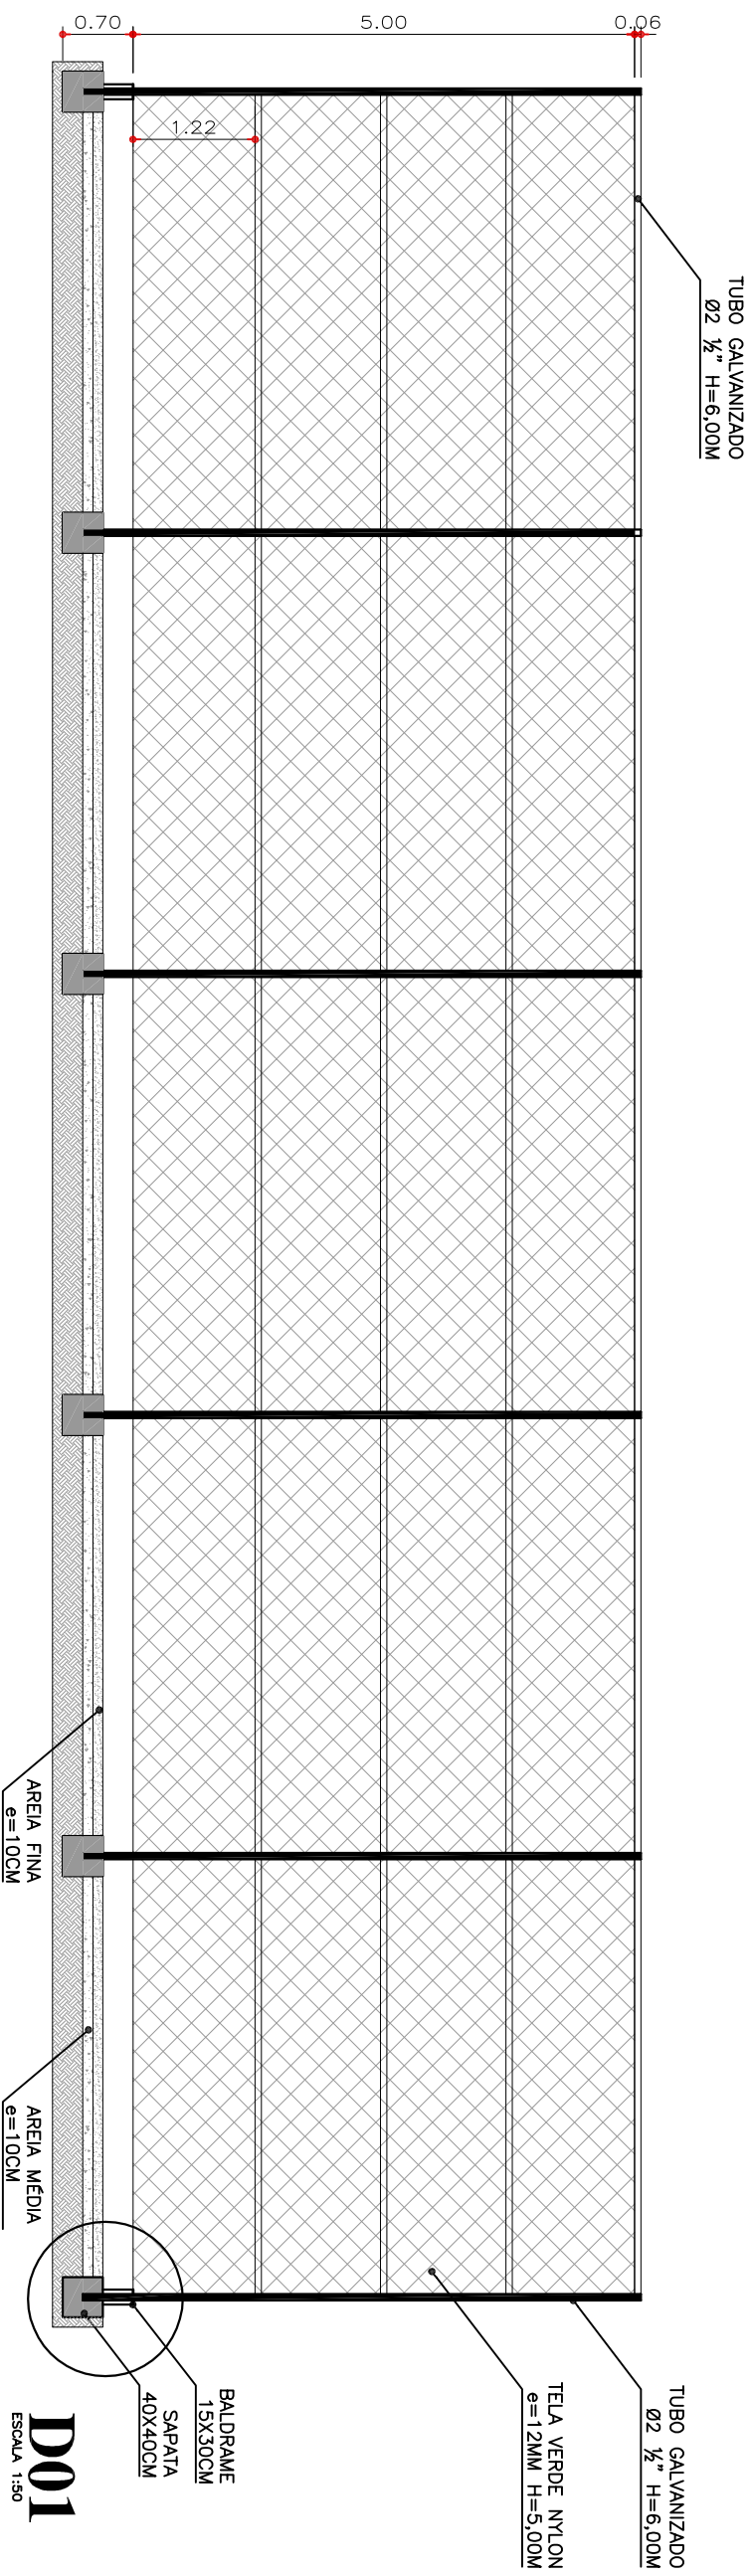

PREFEITURA MUNICIPAL DE SÃO JOAQUIM

PROJETO ARQUITETÔNICO – QUADRA

PRAÇA MAGNÓLIA MARTORANO  
RUA PRUDENTE CÂNDIDO DA SILVA – SÃO JOAQUIM – SC

EQUIPE TÉCNICA:

DIRETORA DE PROJETOS ESPECIAIS: MILENA MITIE SATO – CAU A-40216-8

ARQUITETA E URBANISTA MARIA DE FATIMA SOUSA – CAU A 64851-5  
ENGENHEIRO CIVIL LUCIANO BROERING ALVES – CREA-SC 124887-3  
ENGENHEIRO CIVIL NERI A. CHIODELLI – CREA-SC 5854  
TÉC. EM GEOMENSURA CLEBER O. C. MEDEIROS – CRT-04 2500652297

INDICADA 313,42m<sup>2</sup> 02/03 OUTUBRO / 2021