


RUA CRUZEIRO

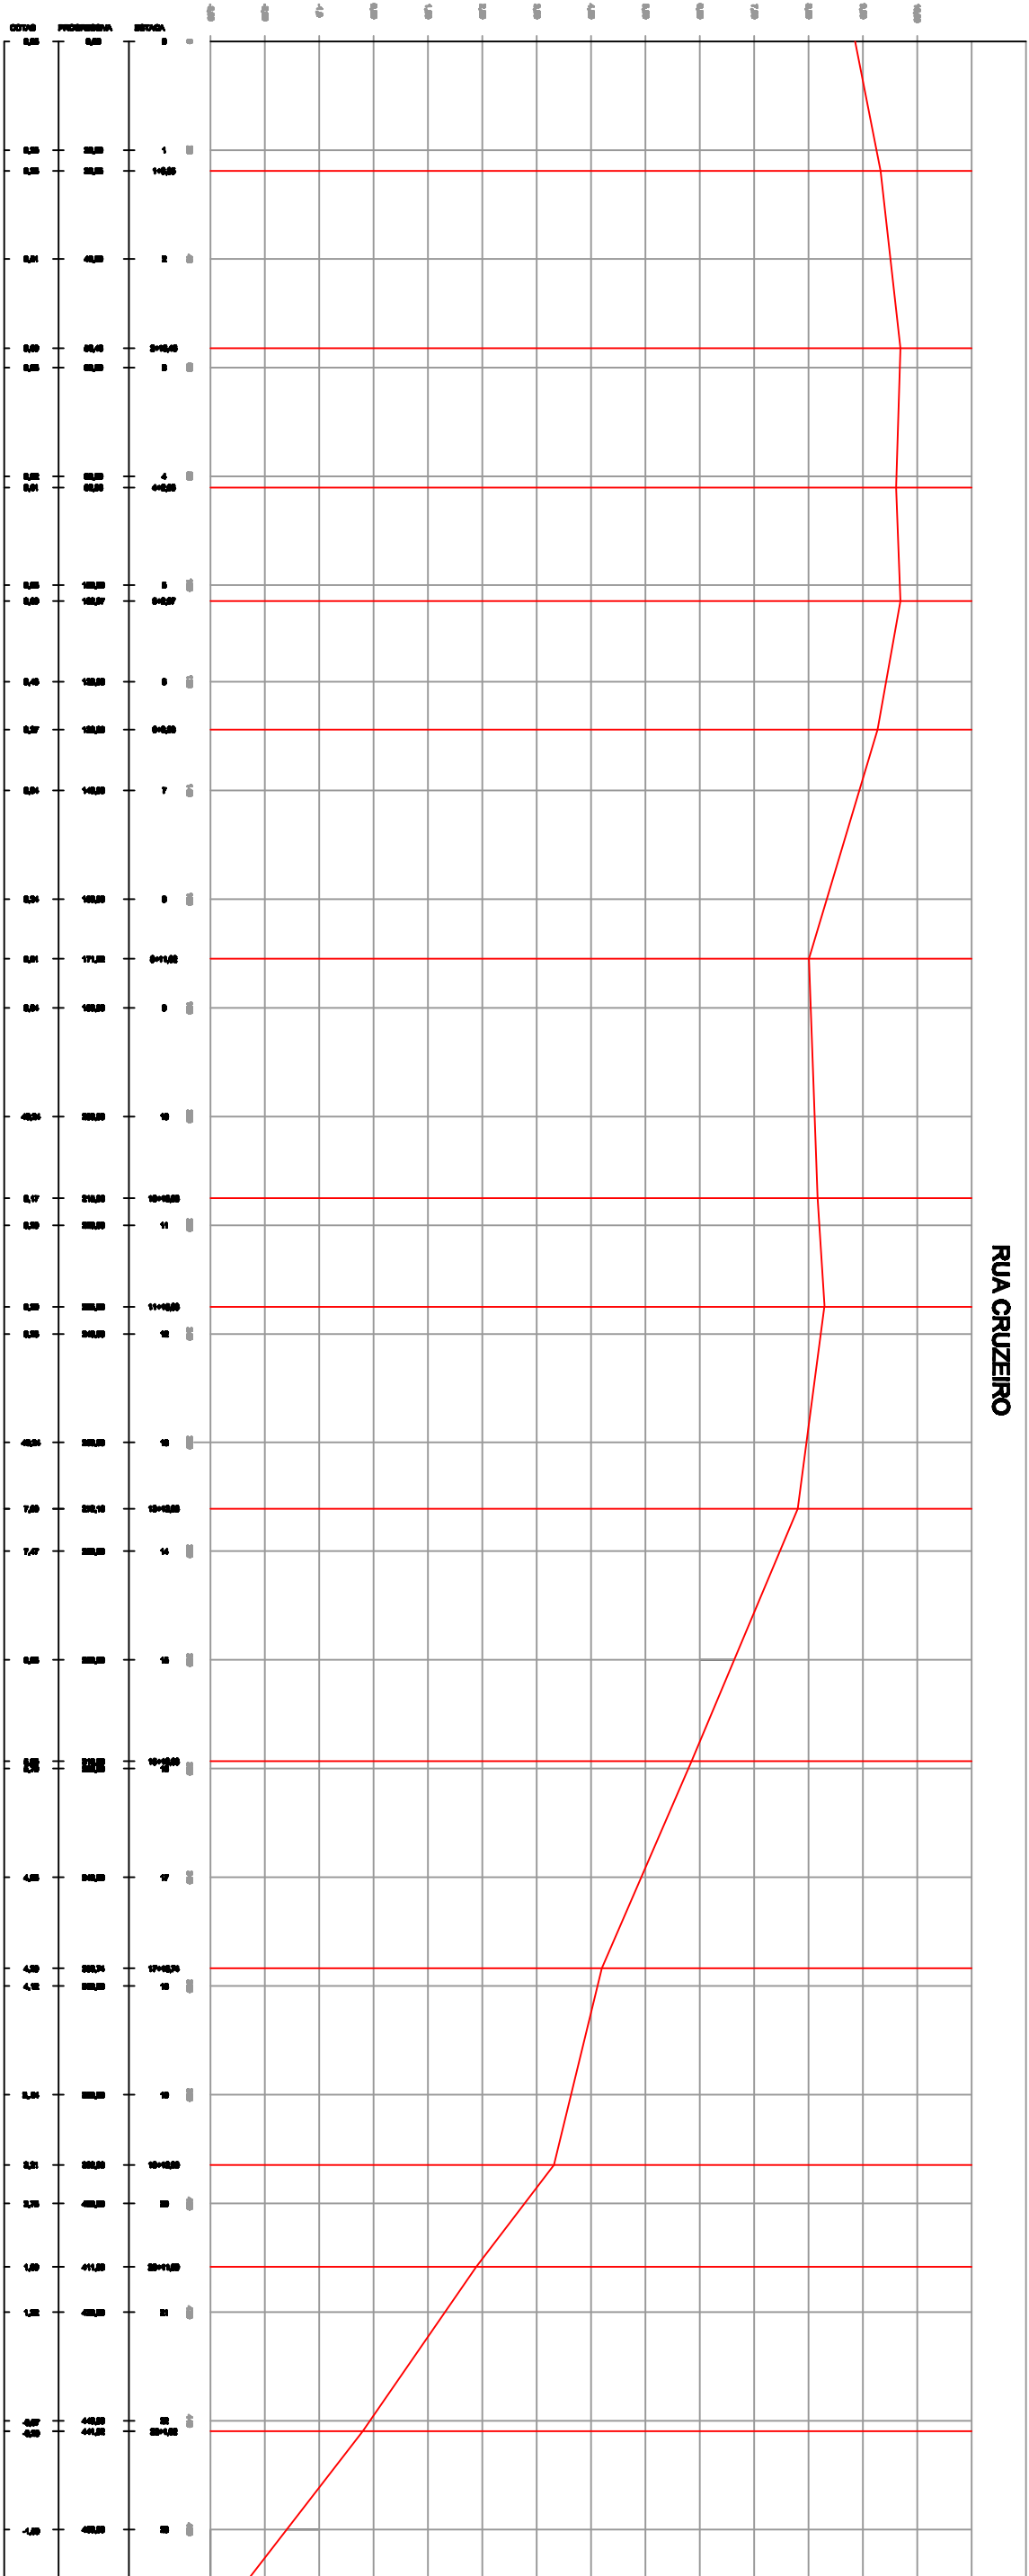

PERFIL LONGITUDINAL – ESCALA HORIZONTAL: 1:1000 – ESCALA VERTICAL: 1:100

CONVENÇÕES

— LINHA DE TERRAPLENAGEM

— PAVIMENTAÇÃO

— DRENAGEM

PREFEITURA MUNICIPAL DE SÃO JOAQUIM

PERFIL LONGITUDINAL

RUA CRUZEIRO

LOCALIDADE CRUZEIRO - SÃO JOAQUIM / SC

RESPONSÁVEL TÉCNICO:

ARQUITETA / MARIA DE FÁTIMA SOUSA NUNES - CREA/RS-15  
ENR. CIVIL / NERI ANTONIO CROZELL - CREA-SC 50544-9  
ENR. CIVIL / LUCIANO PROENÇA ALVES - CREA-SC 124687-5  
TÉC. EM GEOMENSURA / CLEBER O. C. MAYERIOS - CTT 25000652297