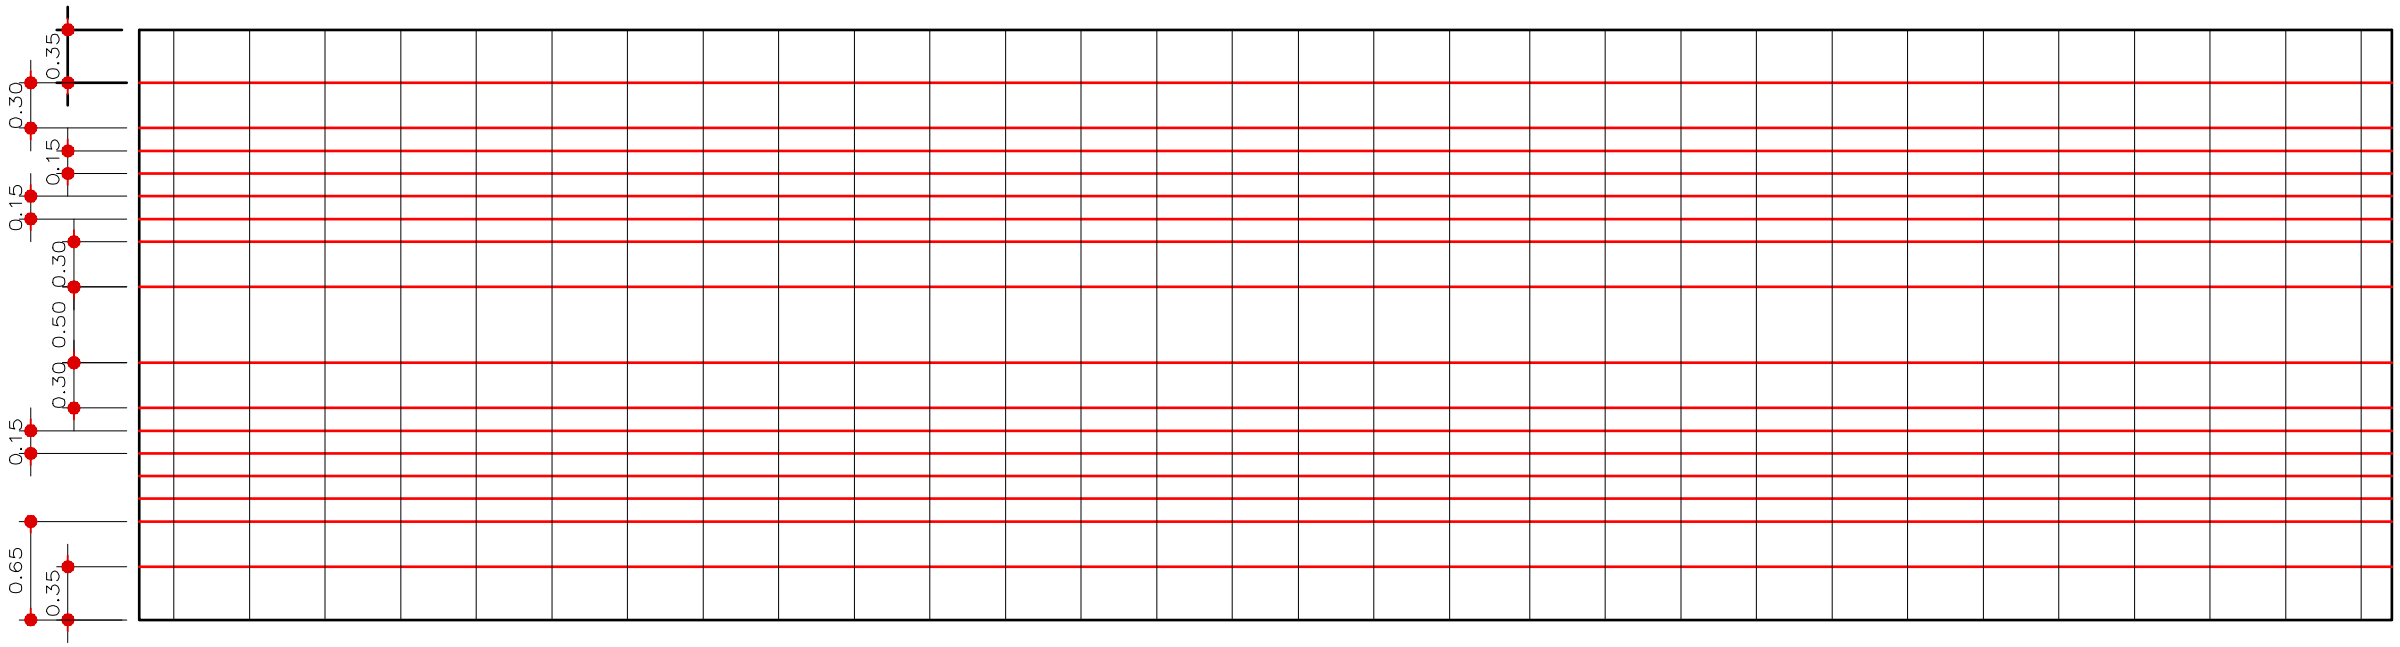

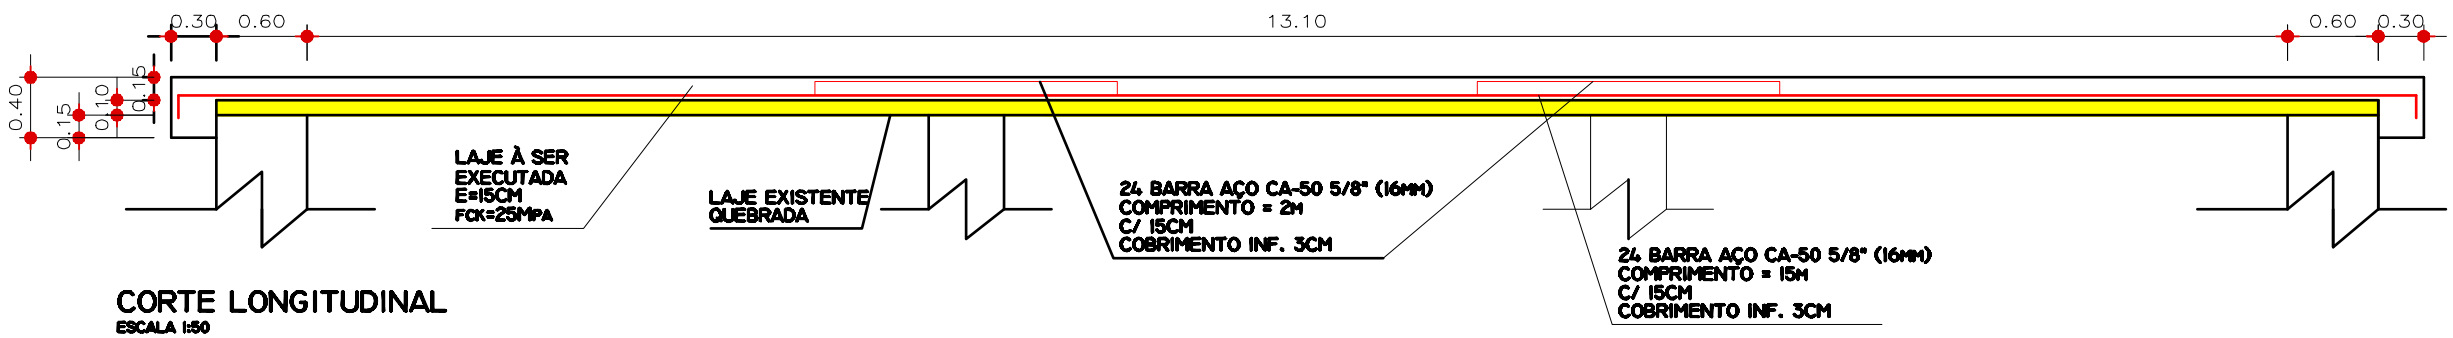

CORTE LONGITUDINAL

ESCALA 1:50

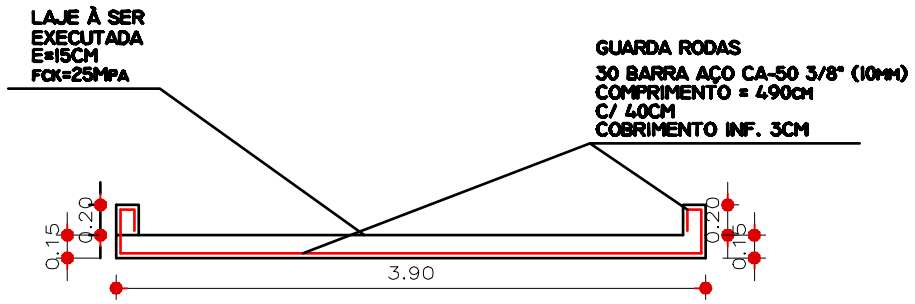

CORTE TRANSVERSAL

ESCALA 1:50

PREFEITURA MUNICIPAL DE SÃO JOAQUIM

LAJE EM CONCRETO ARMADO

PONTE RIO PAISANO - SÃO MIGUEL DO CAIAMBA

EQUIPE TÉCNICA:

ARQUITETA E URBANISTA MARIA DE FÁTIMA SOUSA - CAU A 64851-5
ARQUITETA E URBANISTA MILENA MITIE SATO - CAU A-40216-8
ENGENHEIRO CIVIL LUCIANO BROERING ALVES - CREA-SC 124887-3
TÉC. EM GEOMENSURA CLEBER O. C. MEDEIROS - CREA-SC 078884-2

ESCALA	ÁREA TOTAL DE PAV.:	FOLHA	DATA
1:50		01/ 01	JANEIRO/ 2022