



CORTE - A B
ESCALA- 1/75

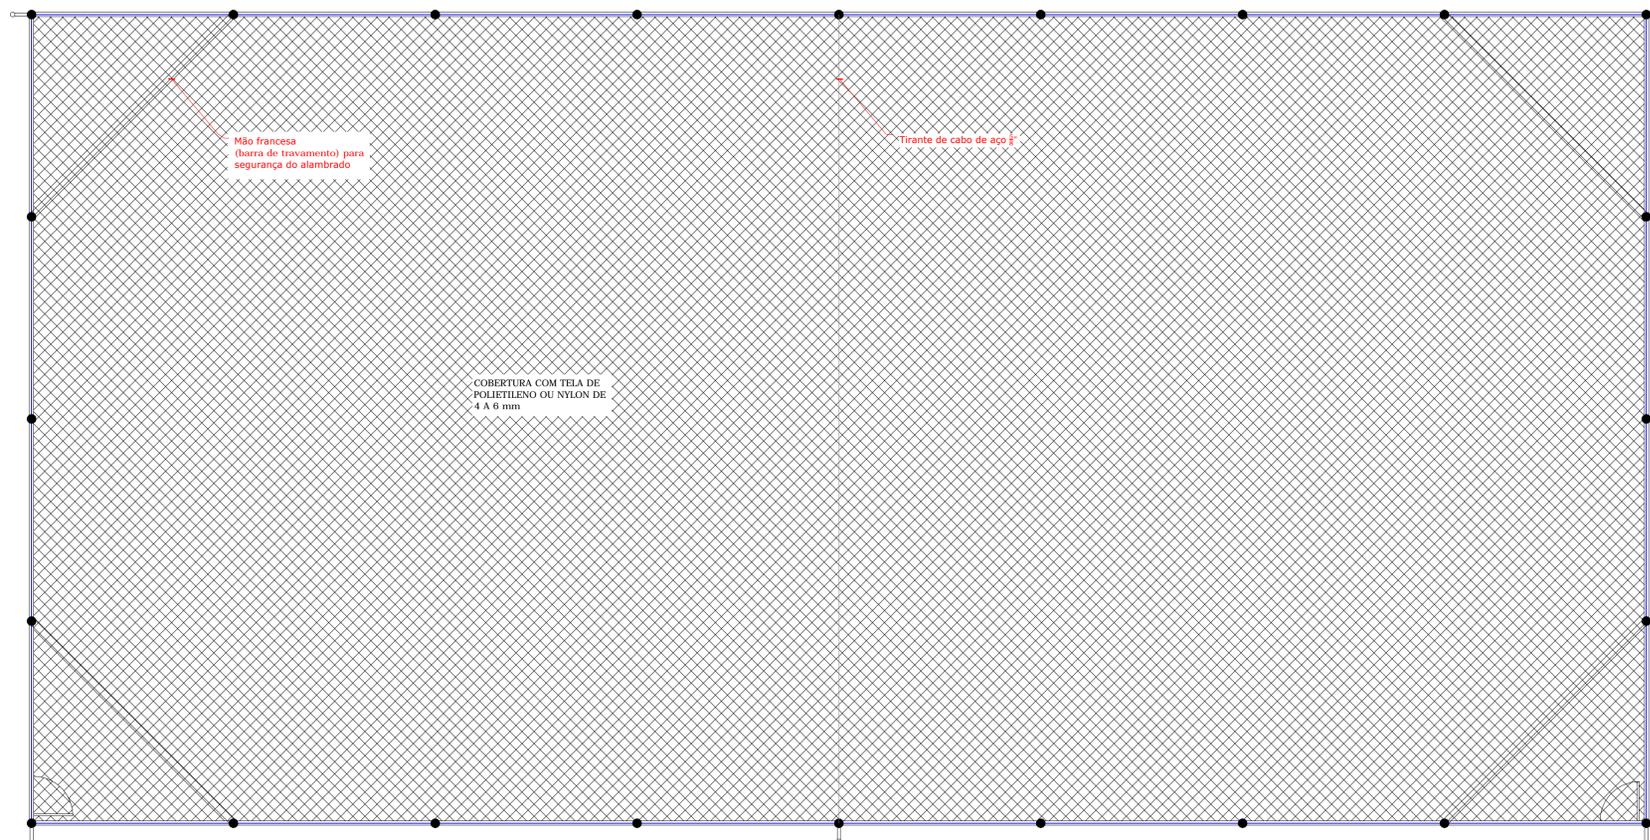

DETALHE SUPERIOR DO ALAMBRADO
ESCALA- 1/50

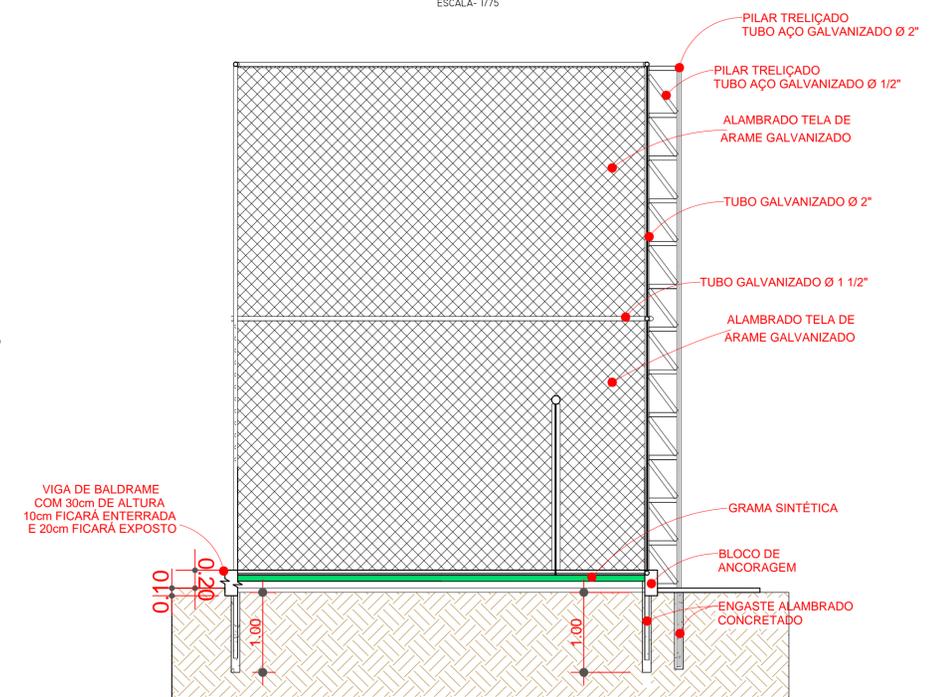

DETALHE
SEM ESCALA

DESENVOLVIMENTO E GERENCIAMENTO		 RUA. MINISTRO PEDRO DE TOLEDO, 218 SALA 01 CORAL - LAGES - SC CEP: 88509-520 FONE: (49) 0000-0000
GABINETE DO DEPUTADO MARCÍUS MACHADO		
PROJETO: PROJETO ARQUITETÔNICO		
RESPONSÁVEIS TÉCNICO: MICHELE PILAR APPOLINARIO ENG. CIVIL. CREA-SC 115969-2		
PROPRIETÁRIO DO EMPREENDIMENTO: CAIC FULVIO AMARANTE FERREIRA (ASS. RESPONSÁVEL) (INEP-CNPJ)		
CONTEÚDO: PROJETO ARQUITETÔNICO CAIC FULVIO AMARANTE FERREIRA		
OBS.: ÁREA DE EDIFICAÇÃO: 648,00 m ² Rua Manoel Rodrigues do Nascimento, Bairro Jardim Minuano, São Joaquim - SC, 88600-000		
DESENVOLVIMENTO: FRANCIELI GONÇALVES DOS REIS	DATA: JANEIRO 2022	Nº DO DESENHO: ARQ 02-03