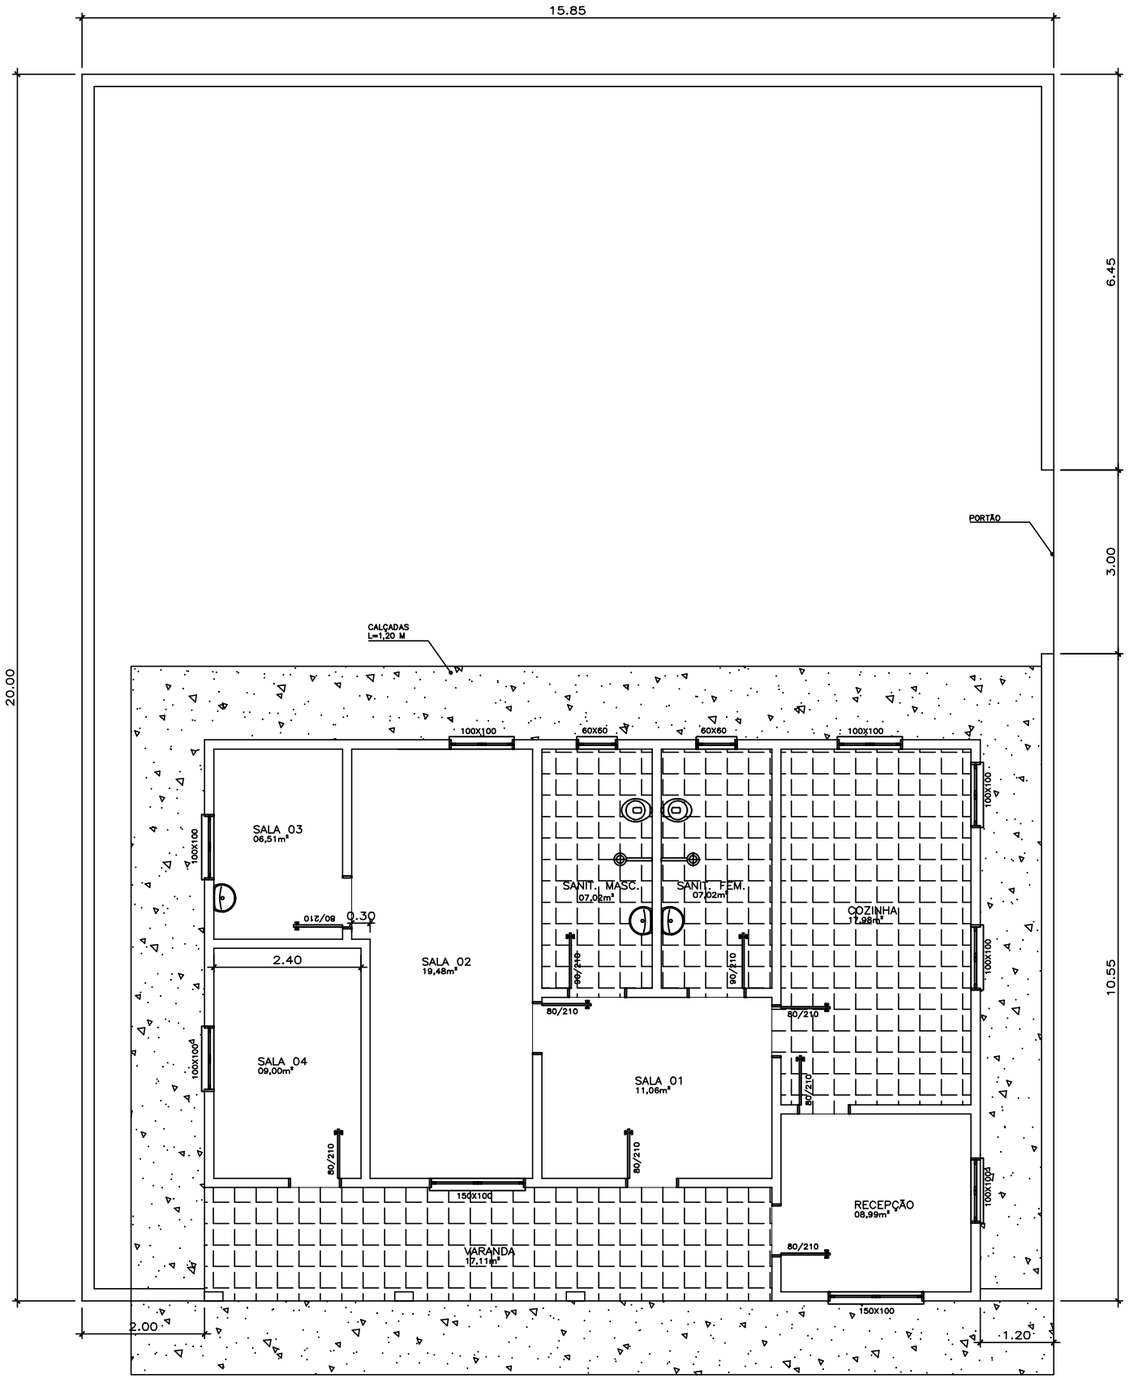

PLANTA BAIXA

PREFEITURA MUNICIPAL DE SÃO JOAQUIM

CALÇADAS E MURO

ESCOLA DE EDUCAÇÃO INFANTIL ANTÔNIO AGUIAR NUNES
RUA CORONEL FORTUNA – DISTRITO ARVOREDO – SÃO JOAQUIM – SC

EQUIPE TÉCNICA:

DIRETORA DE PROJETOS ESPECIAIS: MILENA MITIE SATO – CAU A–40216–8

ARQUITETA E URBANISTA MARIA DE FÁTIMA SOUSA – CAU A 64851–5
ENGENHEIRO CIVIL LUCIANO BROERING ALVES – CREA–SC 124887–3
ENGENHEIRO CIVIL NERI A. CHIODELLI – CREA–SC 5854
TÉC. EM GEOMENSURA CLEBER O. C. MEDEIROS – CREA–SC 078884–2

ESCALA 1/100 FOLHA 01/01 DATA JULHO / 2021