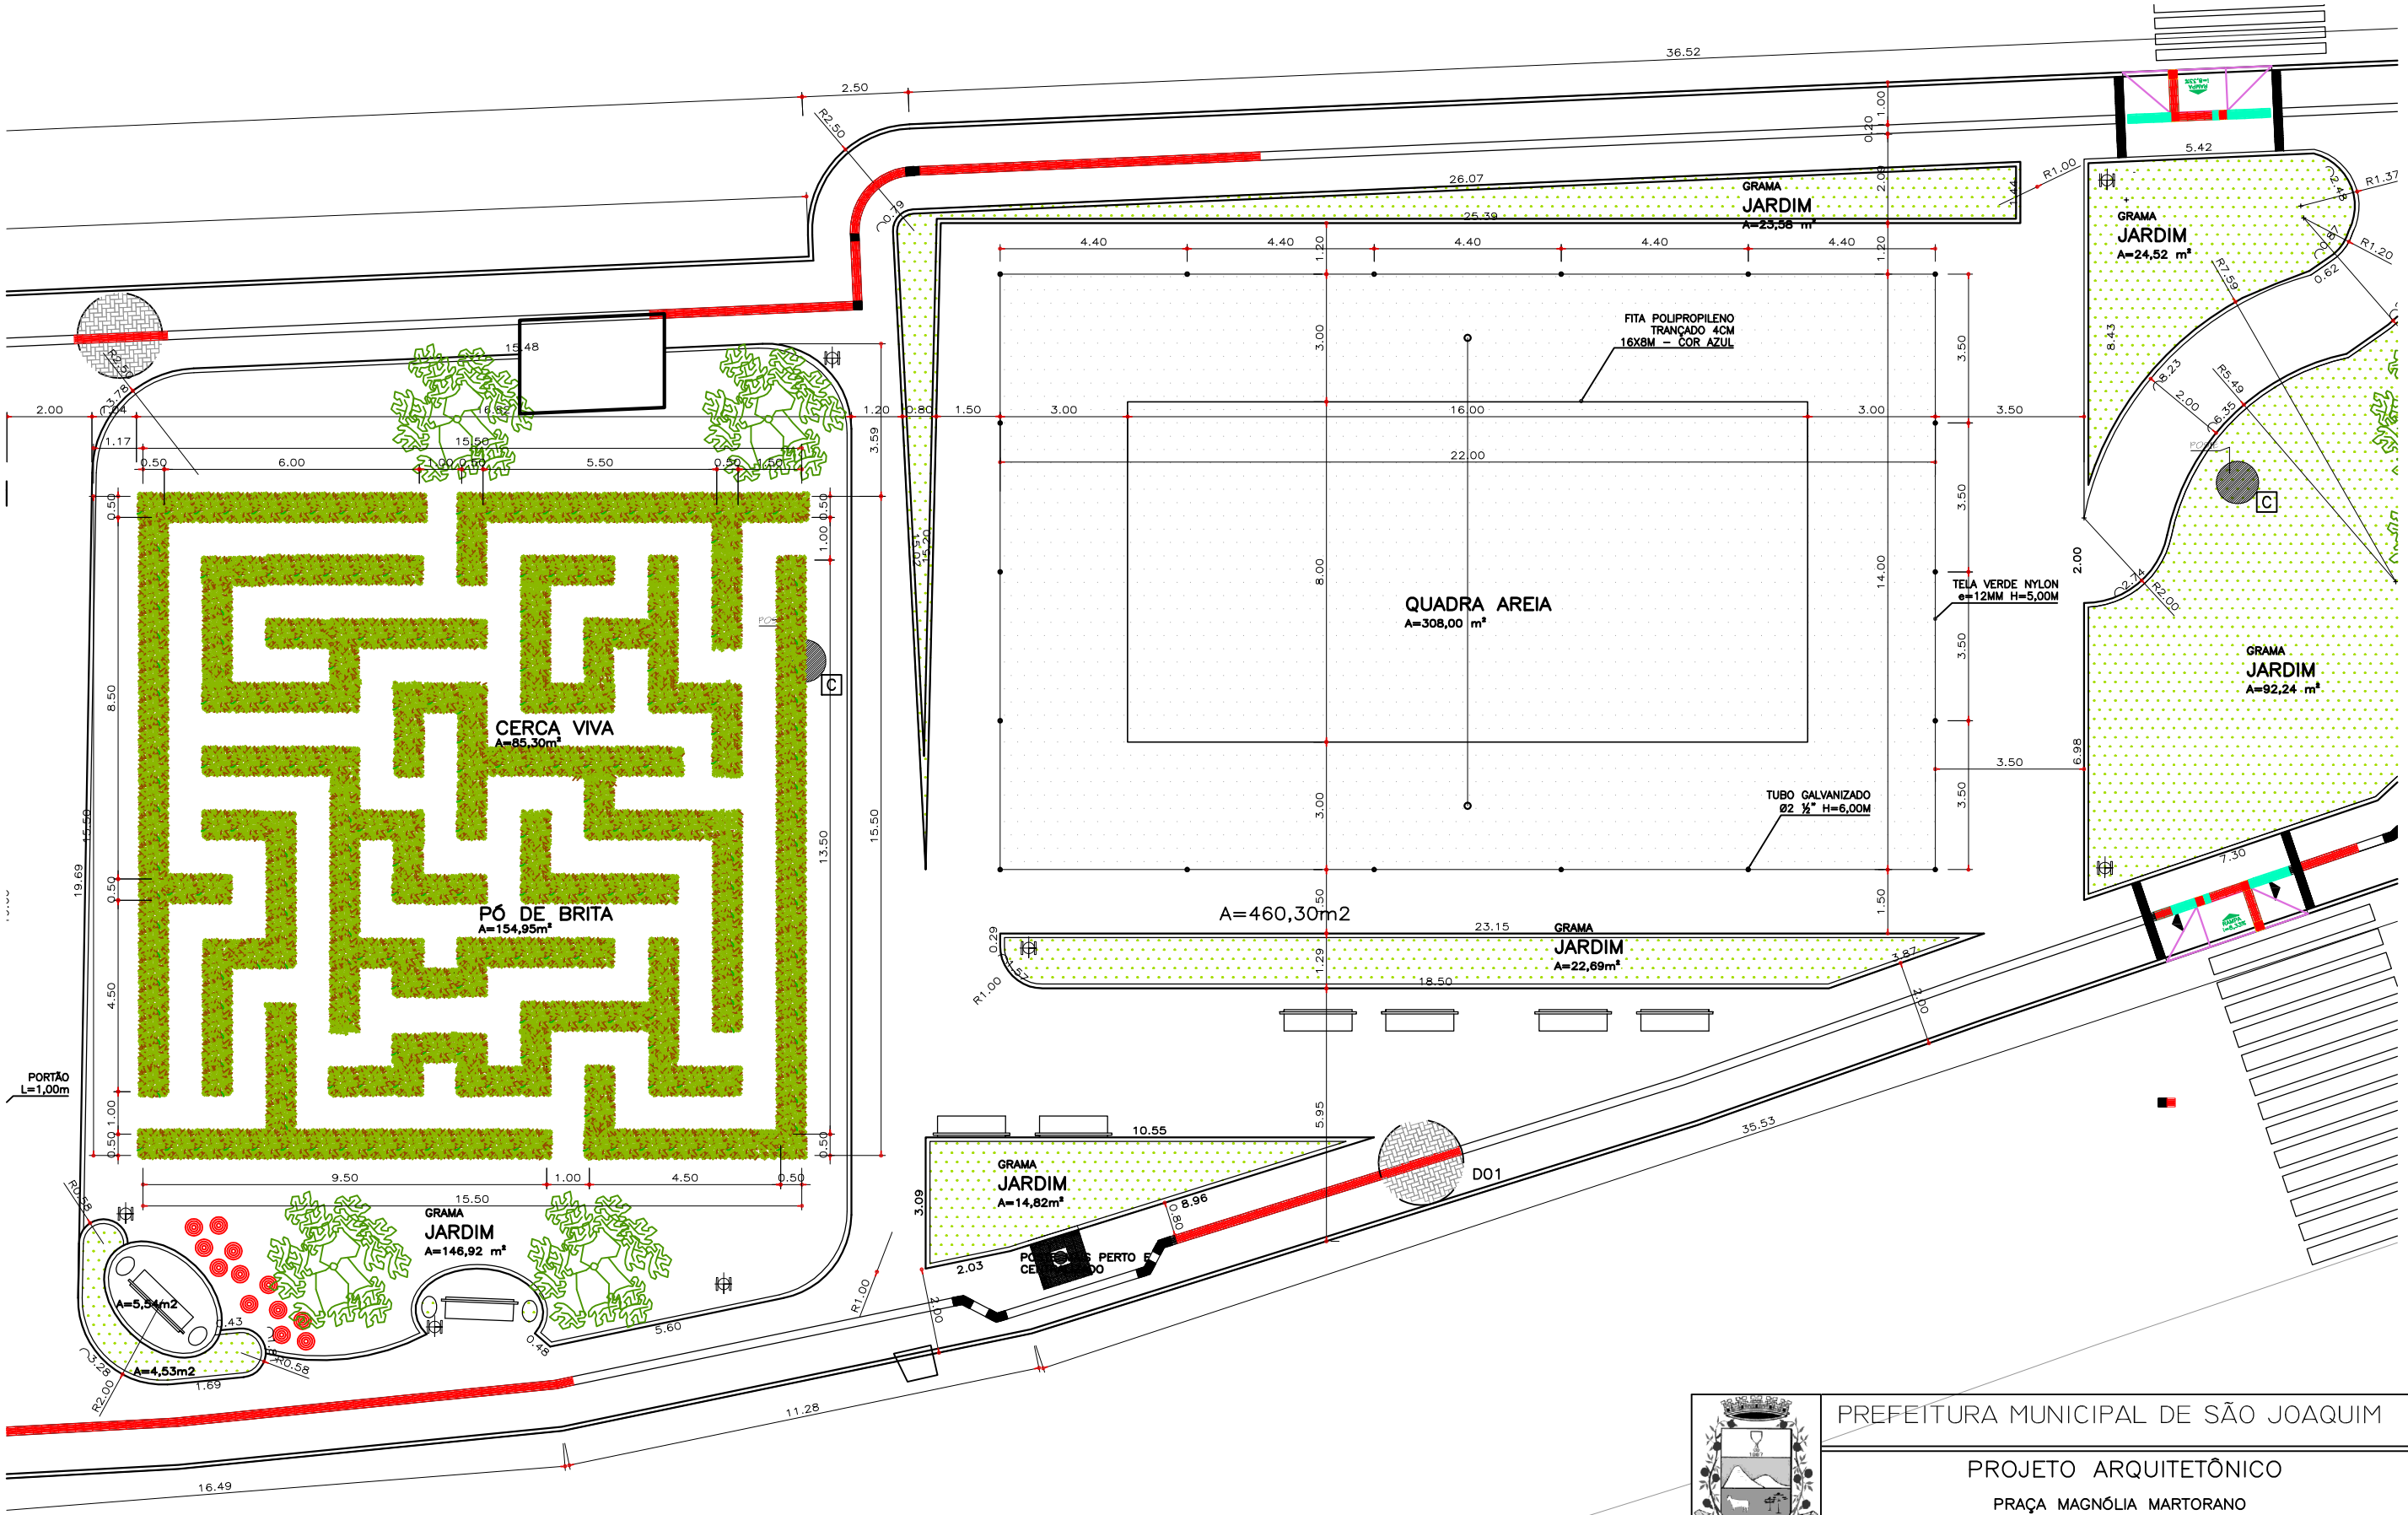

PREFEITURA MUNICIPAL DE SÃO JOAQUIM

PROJETO ARQUITETÔNICO

PRAÇA MAGNÓLIA MARTORANO

RUA PRUDENTE CÂNDIDO DA SILVA – SÃO JOAQUIM – SC

EQUIPE TÉCNICA:

DIRETORA DE PROJETOS ESPECIAIS: MILENA MITIE SATO – CAU A–40216–8

ARQUITETA E URBANISTA MARIA DE FÁTIMA SOUSA – CAU A 64851–5
ENGENHEIRO CIVIL LUCIANO BROERING ALVES – CREA–SC 124887–3
ENGENHEIRO CIVIL NERI A. CHIODELLI – CREA–SC 5854
TÉC. EM GEOMENSURA CLEBER O. C. MEDEIROS – CRT–04 2500652297

ESCALA	AREA	FOLHA	DATA
INDICADA	2.429,00m²	03/04	OUTUBRO / 2021