


RUA PRUDENTE CÂNDIDO DA SILVA

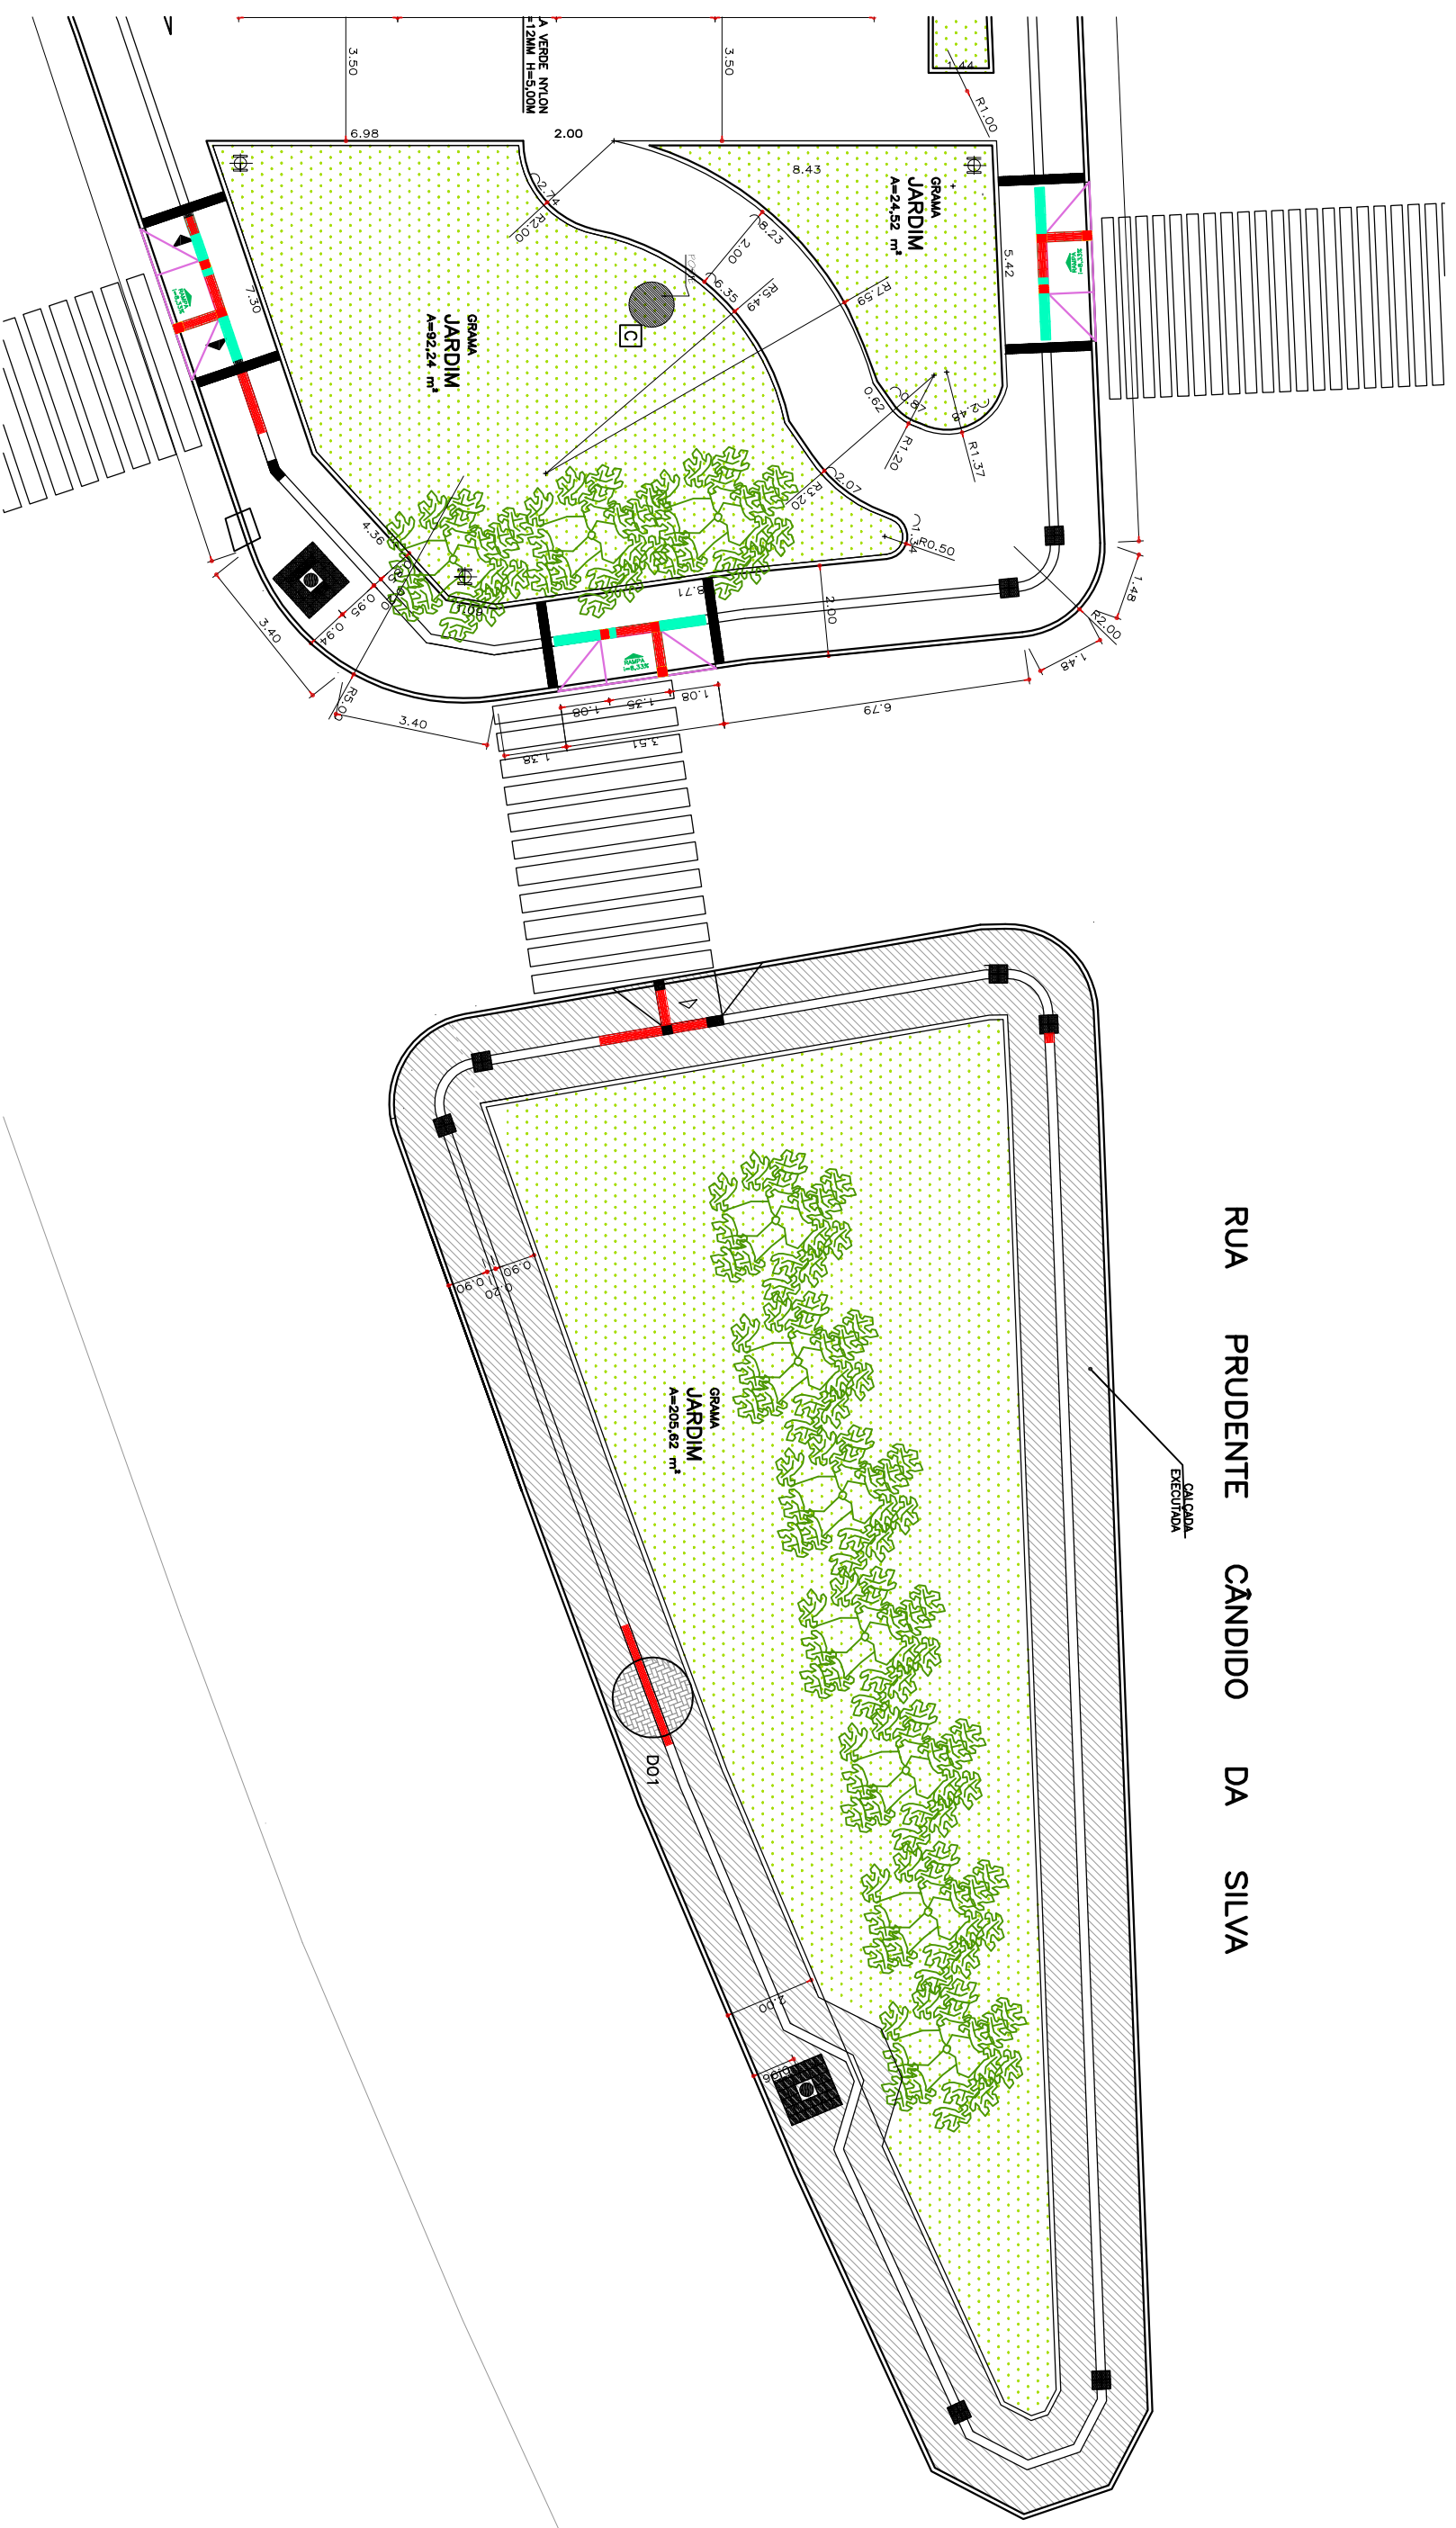

	PREFEITURA MUNICIPAL DE SÃO JOAQUIM	
	PROJETO ARQUITETÔNICO PRAÇA MAGNÓLIA MARTORANO RUA PRUDENTE CÂNDIDO DA SILVA – SÃO JOAQUIM – SC	

EQUIPE TÉCNICA:

DIRETORA DE PROJETOS ESPECIAIS: MILENA MITIE SATO – CAU A-40216-8

ARQUITETA E URBANISTA MARIA DE FATIMA SOUSA – CAU A 64851-5

ENGENHEIRO CIVIL LUCIANO BROERING ALVES – CREA-SC 124887-3

ENGENHEIRO CIVIL NERI A. CHIODELLI – CREA-SC 5854

TÉC. EM GEOMENSURA CLEBER O. C. MEDEIROS – CRT-04 2500652297

INDICADA ÁREA 2.429,00m<sup>2</sup> FOLHA 04/04 DATA OUTUBRO / 2021