
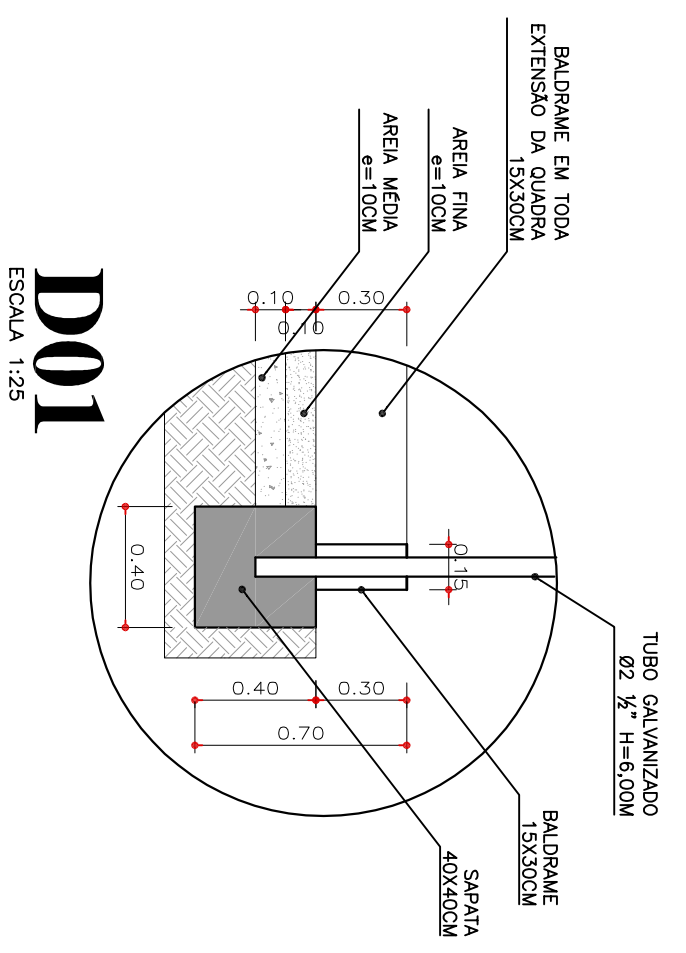


CORTE AA
ESCALA 1:75

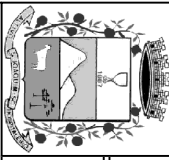

D01
ESCALA 1:25


 PREFEITURA MUNICIPAL DE SÃO JOAQUIM
 PROJETO ARQUITETÔNICO – QUADRA
 PRAÇA MAGNÓLIA MARTORANO
 RUA PRUDENTE CÂNDIDO DA SILVA – SÃO JOAQUIM – SC

EQUIPE TÉCNICA:
 DIRETORA DE PROJETOS ESPECIAIS: MILENA MITIE SATO – CAU A-40216-8
 ARQUITETA E URBANISTA MARIA DE FATIMA SOUSA – CAU A 64851-5
 ENGENHEIRO CIVIL LUCIANO BROERING ALVES – CREA-SC 124887-3
 ENGENHEIRO CIVIL NERI A. CHIODELLI – CREA-SC 5854
 TÊC. EM GEOMENSURA CLEBER O. C. MEDEIROS – CRT-04 2500652297

ESCALA INDICADA 313,42m² FOLHA 03/03 DATA OUTUBRO / 2021