


Rua Aristides A. R. Bathke

Rua Jarbas P. de Souza

liga até a  
drenagem  
existente

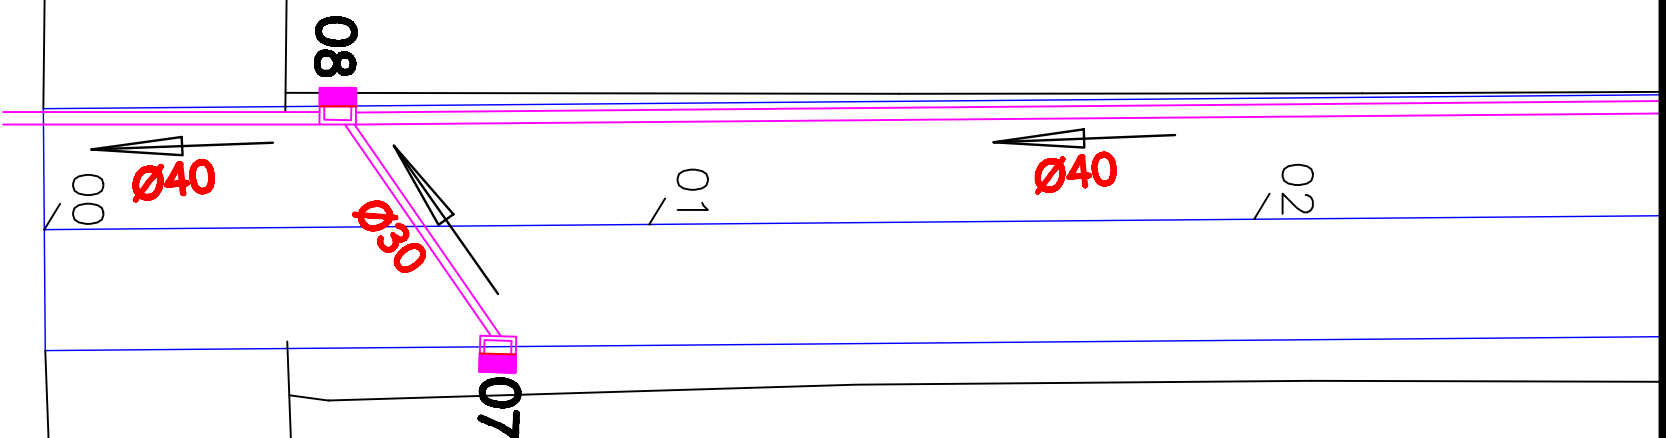

PREFEITURA MUNICIPAL DE SÃO JOAQUIM

DRENAÇÃO PLUVIAL

RUA EXATOR ANTONIO VIEIRA DO AMARAL

BARRO MONTE CARLO - SÃO JOAQUIM / SC

RESPONSÁVEL TÉCNICO:

ARQUITETA / MARA DE FÁTIMA SOBRAL NUNES - CUI/164851-5  
ENR. CIVIL / NERI ANTONIO CHIOVELLI - CREA-SC 5054-9  
ENR. CIVIL / LUCIANO PROENÇA ALVES - CREA-SC 124987-5  
TÉC. EM GEOMENSURA / CLEBER O. C. MOURA - CT 2500652297

ESC 1:250

ÁREA 1945,44 m<sup>2</sup>

DATA

11 / 2021

FOLHA

04 / 07