


RUA EXATOR ANTONIO VIEIRA DO AMARAL

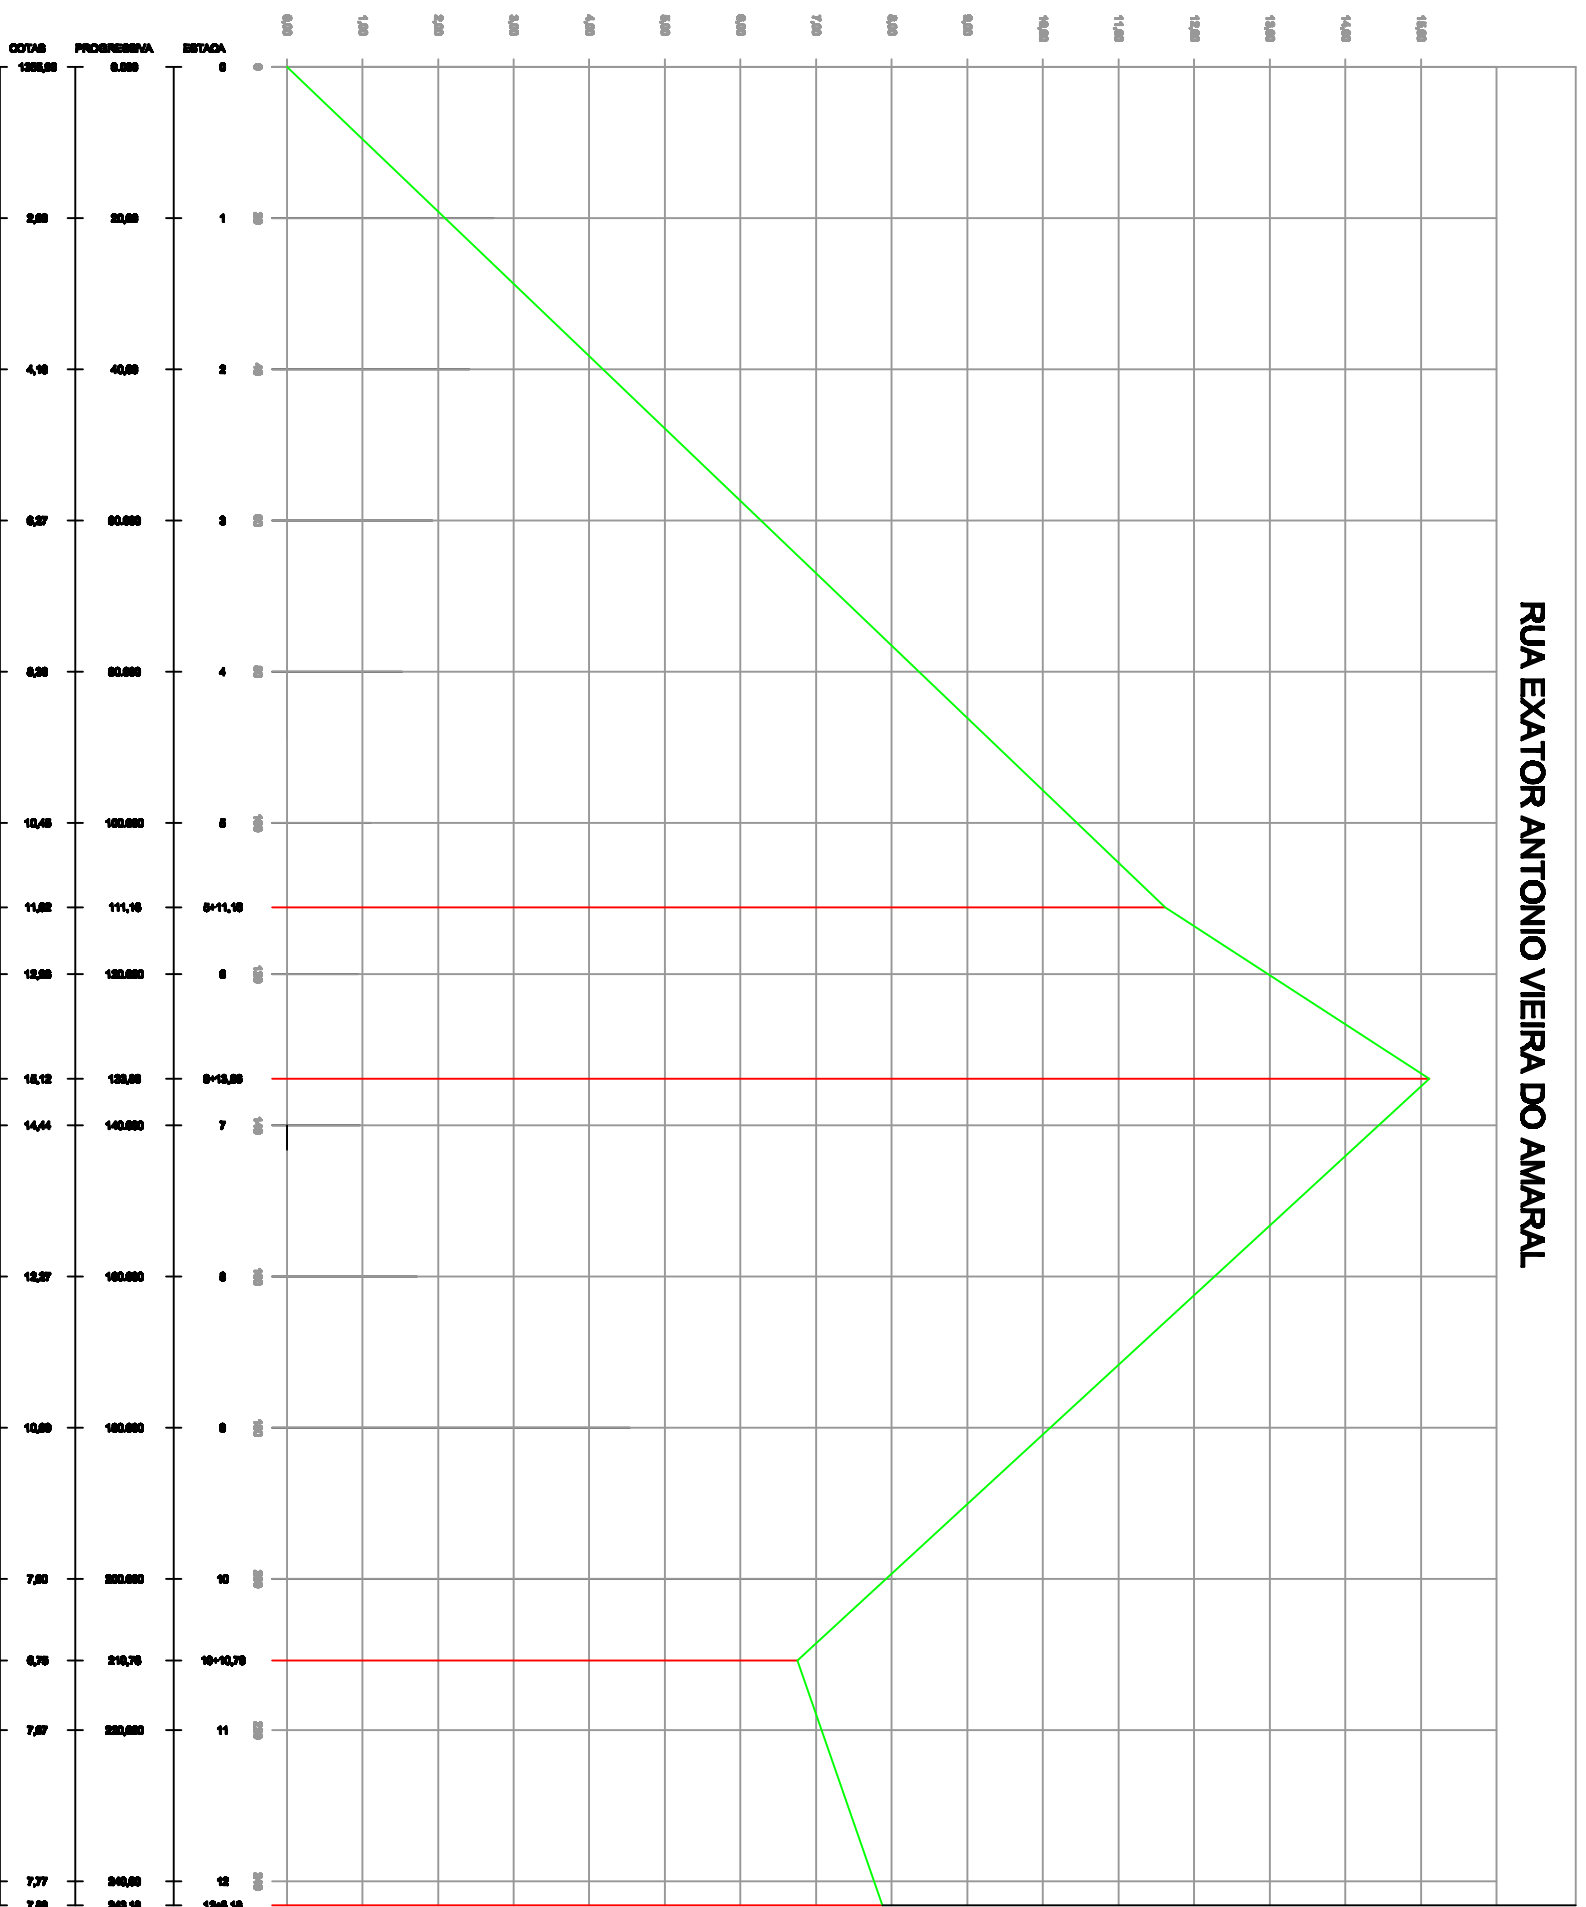

PERFIL LONGITUDINAL - ESCALA HORIZONTAL: 1:1000 - ESCALA VERTICAL: 1:100

CONVENÇÕES

GRADE DE TERRAPLENAGEM

DRENAGEM

PAVIMENTAÇÃO

PREFEITURA MUNICIPAL DE SÃO JOAQUIM

PERFIL LONGITUDINAL

RUA EXATOR ANTONIO VIEIRA DO AMARAL

BARRO MONTE CARLO - SÃO JOAQUIM / SC

RESPONSÁVEL TÉCNICO:

ARQUITETA / MARA DE FÁTIMA SOBRAL NUNES - CUI/164851-5

ENGA. CIVIL / NERI ANTONIO CHIOVELLI - CREA-SC 5054-9

ENGA. CIVIL / LUCIANO PROENÇA ALVES - CREA-SC 124987-5

TÉC. EM GEOMENSURA / CLEBER O. C. MOURA - CT 25000652297

ESC 1:1000

ÁREA 1945,44 m²

DATA 11/2021

FOLHA 07/07