


PLANTA DE COBERTURA - SEDE SINDICATO RURAL

ESCALA 1:100

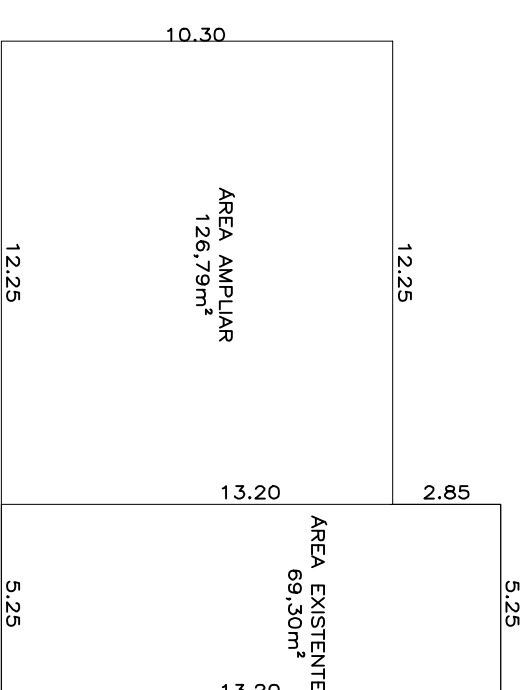

QUADRO DE ÁREA

ESCALA 1:200



PREFEITURA MUNICIPAL DE SÃO JOAQUIM

PROJETO ARQUITETÔNICO

AMPLIAÇÃO CASA DE APOIO - P.Q. EXPOSIÇÕES
P.Q. NACIONAL DA MAÇÃ - BAIRRO CAÇARA - SÃO JOAQUIM - SC

EQUIPE TÉCNICA:

DIRETORA DE PROJETOS ESPECIAIS: MILENA MITTE SATO - CAU A-40216-8
ARQUITETA E URBANISTA MARIA DE FÁTIMA SOUSA - CAU A 64851-5
ENGENHEIRO CIVIL LUCIANO BROERING ALVES - CREA-SC 124887-3
ENGENHEIRO CIVIL NERI A. CHIODELLI - CREA-SC 5854
TÉC. EM GEOMENSURA CLEBER O. C. MEDEIROS - CREA-SC 078884-2

ESCALA 1:50

ÁREA 69,30m²

FOLHA 01/05

DATA: JANEIRO/2022