


RUA ARISTIDES CASSÃO
R(RODV SC 114)

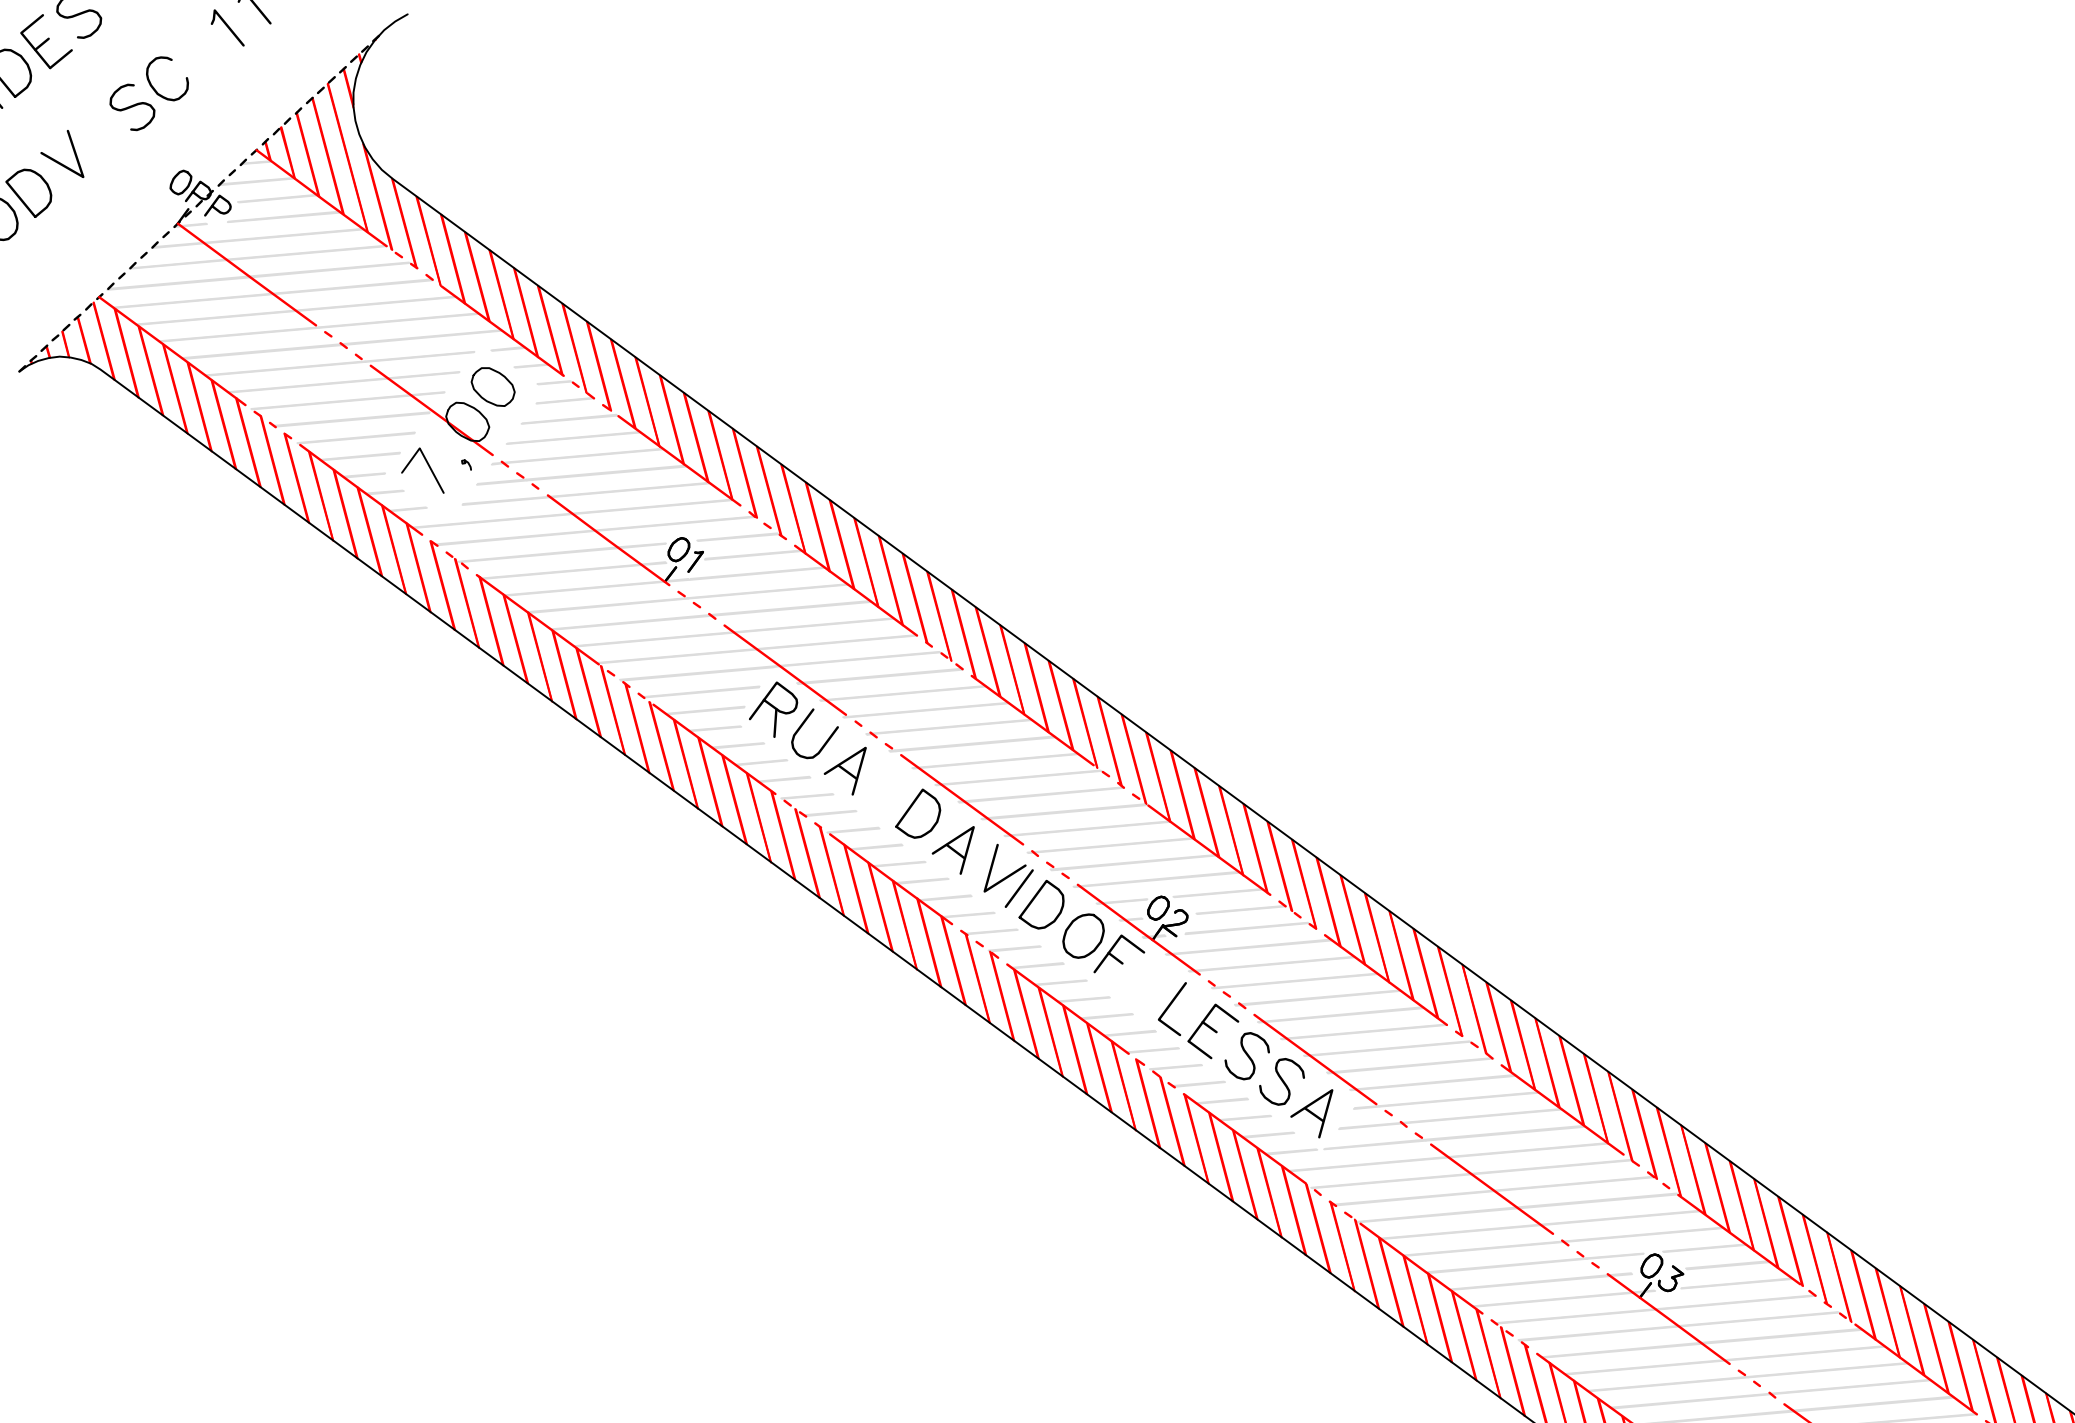

PREFEITURA MUNICIPAL DE SÃO JOAQUIM

REPAVIMENTAÇÃO ASFÁLTICA RUAS: DAVIDOFF LESSA, PRAÇA HERCÍLIO LUZ
EGÍDIO MARTORANO, ISMAEL NUNES, INÁCIO PALMA, PRAÇA DA BANDEIRA
VIDAL RAMOS, GETÚLIO VARGAS

RESPONSÁVEL TÉCNICO:

ARQUITETA / MARIA DE FÁTIMA SOUSA NUNES - CAU A64891-5
ENG. CIVIL / NERI ANTÔNIO CHIODELLI - CREA-SC 5854-9
ENG. CIVIL / LUCIANO BROERING ALVES - CREA-SC 124887-3
TÉC. EM GEOMENSURA / CLEBER O. C. MADEIROS - CPT 2500652297

ESC 1:250

ÁREA 15.500,00 m²

DATA

FEV./ 2022

FOLHA

02/ 19