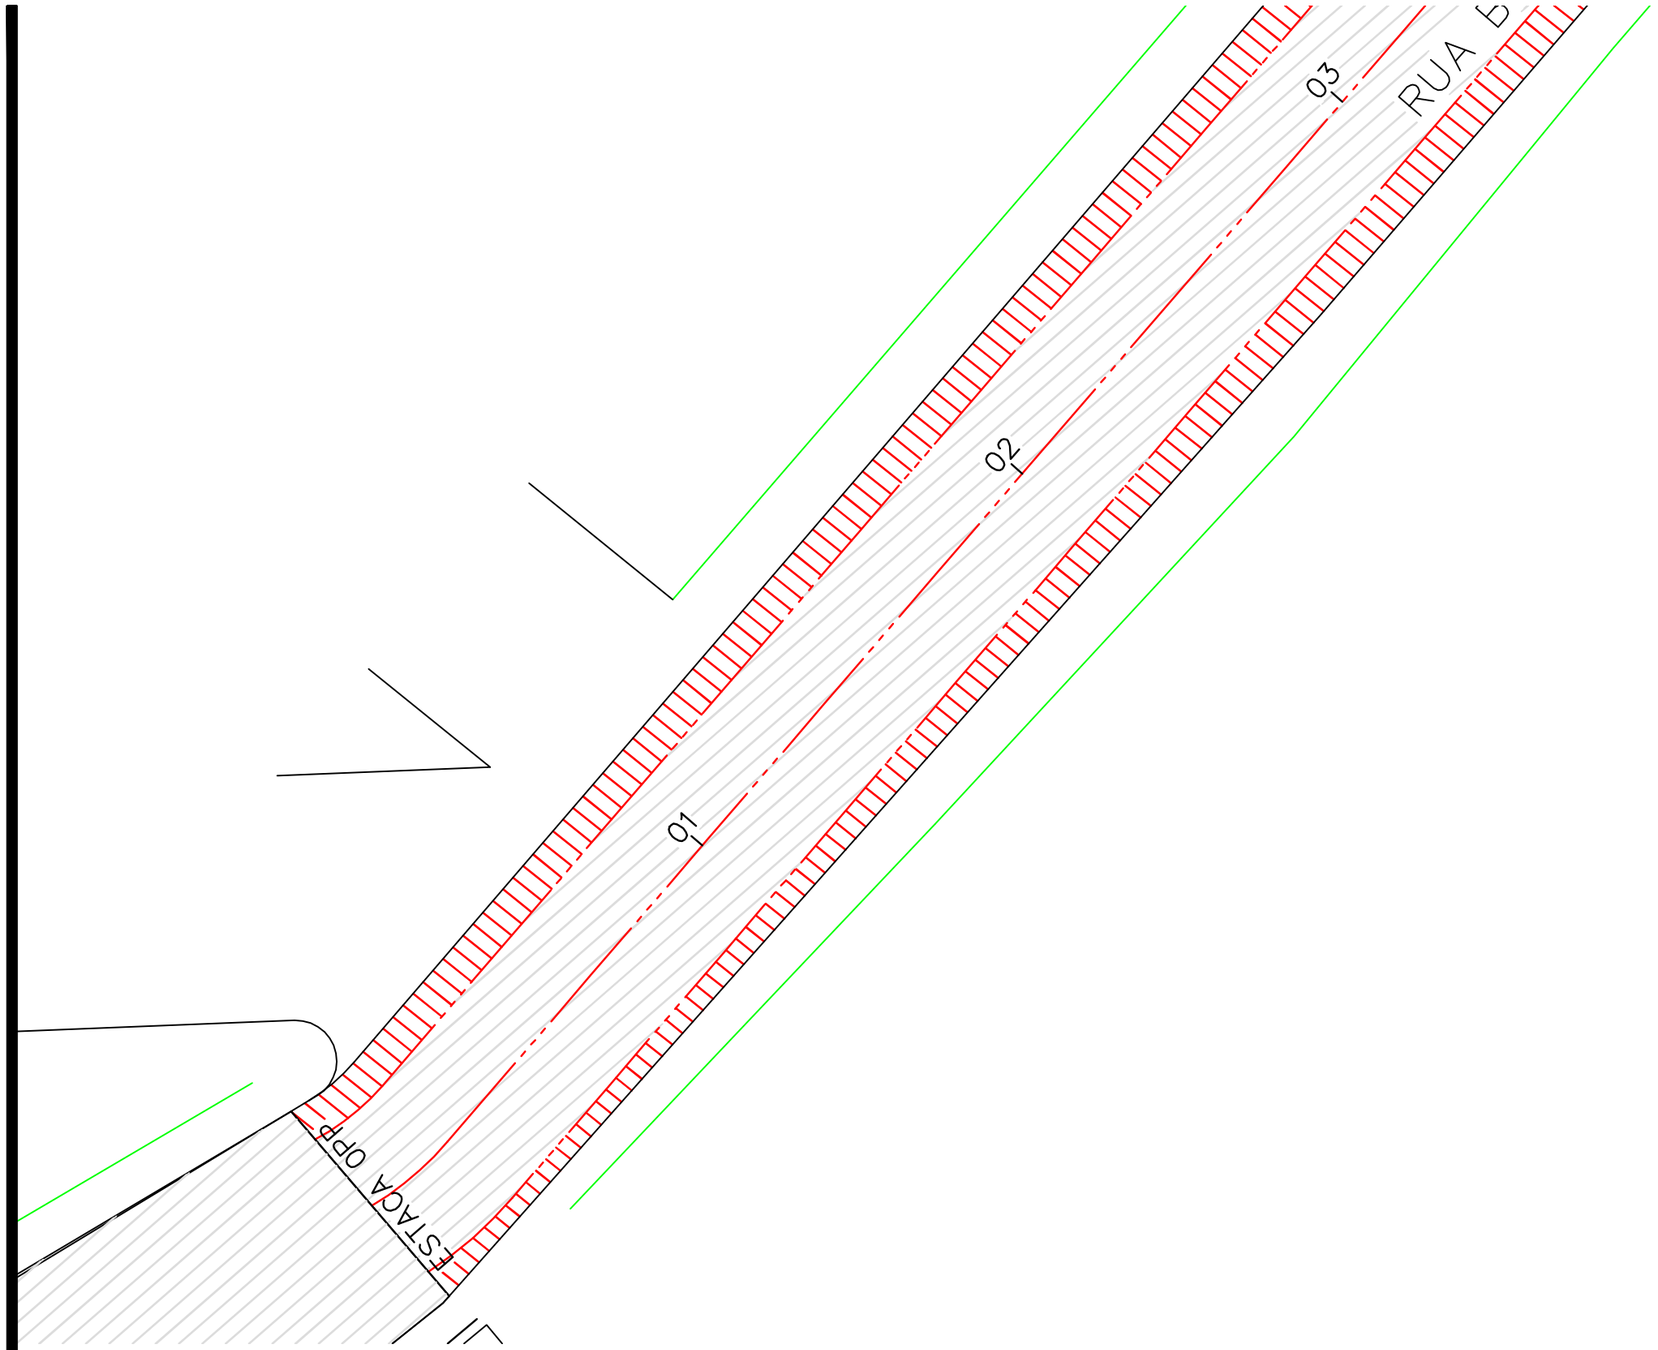

PREFEITURA MUNICIPAL DE SÃO JOAQUIM

REPAVIMENTAÇÃO ASFÁLTICA RUAS: MURILO BORTOLUZZI
BENTO CAVALHEIRO DO AMARAL E AGRIPA DE CASTRO FARIAS

RESPONSÁVEL TÉCNICO:
ARQUITETA / MARIA DE FÁTIMA SOUSA NUNES- CAU A64851-5
ENG. CIVIL / NERI ANTÔNIO CHIODELLI - CREA-SC 5854-9
ENG. CIVIL / LUCIANO BROERING ALVES - CREA-SC 124887-3
ENG. CIVIL / DIEGO MESQUITA RIBEIRO - CREA-SC 172993-2
TÉC. EM GEOMENSURA / CLEBER O. C. MADEIROS - CFT 25006852297

ESC 1:250 | ÁREA 8.880,00 m² | DATA FEV./ 2022 | FOLHA 08/12