



CORTE TRANSVERSAL

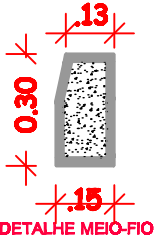

DETALHE MEIO-FIO

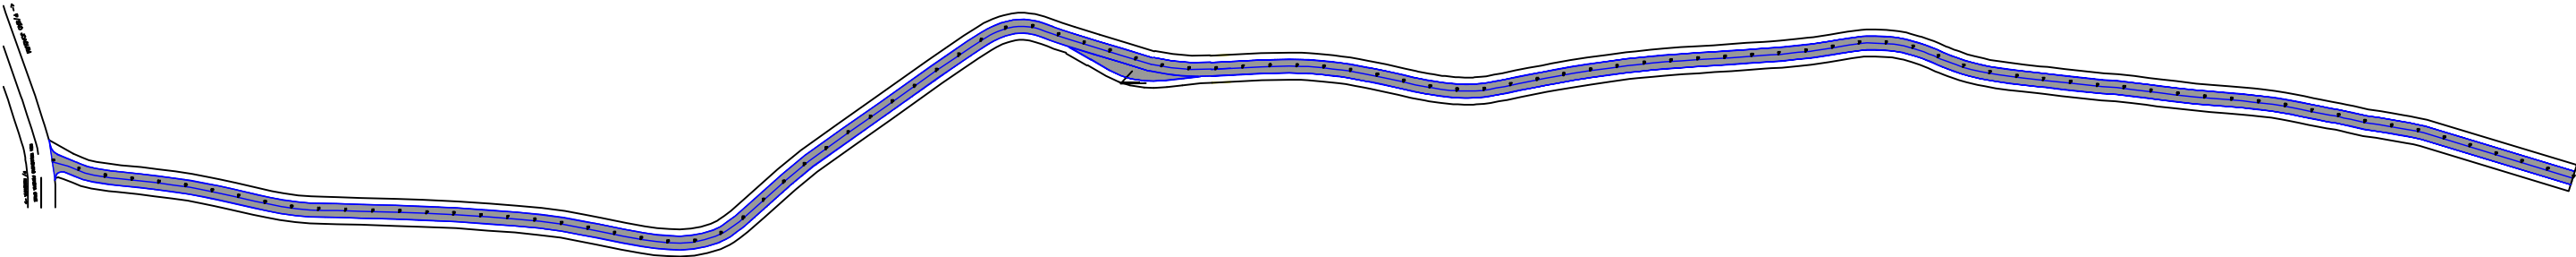

PREFEITURA MUNICIPAL DE SÃO JOAQUIM			
PROJETO PAVIMENTAÇÃO			
ESTRADA DESPRAIADO (SJM-OSO)			
BAIRRO TRÊS PEDRINHAS - SÃO JOAQUIM / SC			
RESPONSÁVEL TÉCNICO:			
ARQUITETA / MARIA DE FÁTIMA SOUSA NUNES- CAU 164831-5			
ENG. CIVIL / NERI ANTONIO CHIOPELLI - CREA-SC 5854-9			
ENG. CIVIL / LUCIANO PROERNG ALVES - CREA-SC 124887-3			
ENG. CIVIL / DIEGO RIBEIRO MESQUITA - CREA-SC 172393-2			
TÉC. EM GEOMENSURA / CLEDER O. C. MADEIROS - CPT 2500652297			
ESCALA 1:5000	ÁREA 19.937,67 m²	DATA MAR/ 2022	FOLHA 01/ 25