


RUA WALDOMIRO PEREIRA CRUZ

P / RONDINHA ->

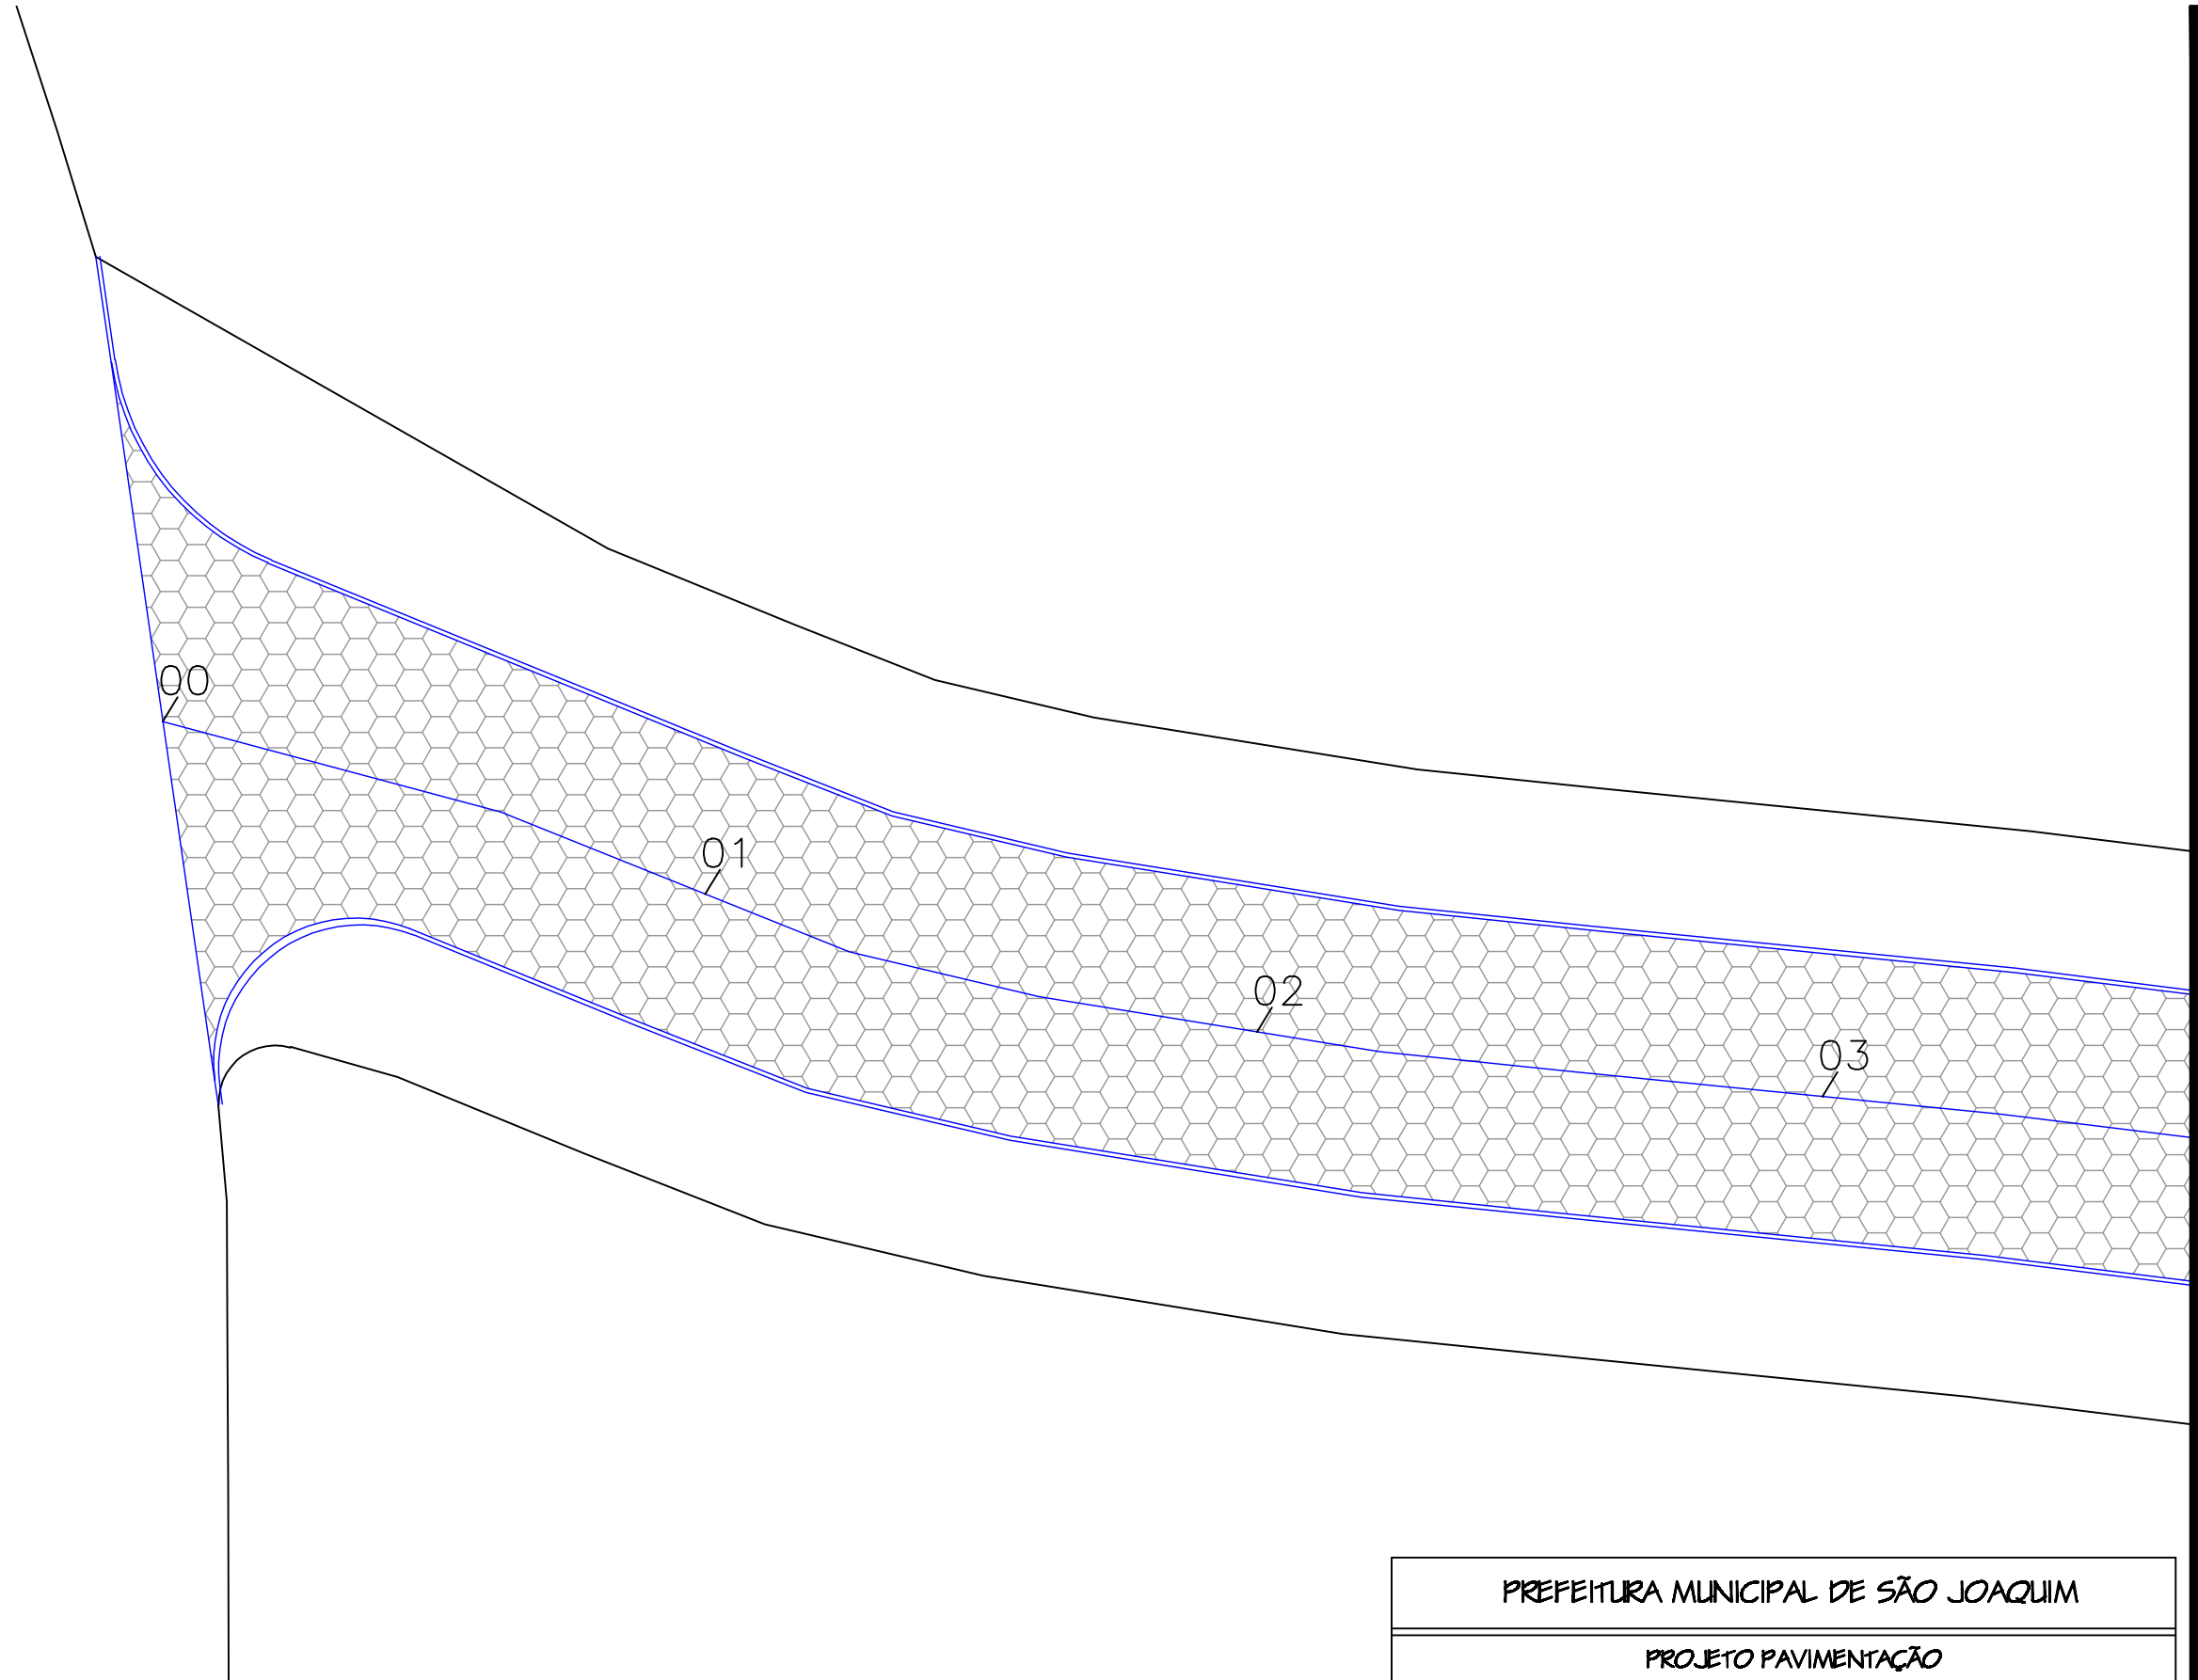

PREFEITURA MUNICIPAL DE SÃO JOAQUIM		
PROJETO PAVIMENTAÇÃO		
ESTRADA DESPRAIADO (SJM-OSO)		
BAIRRO TRÊS PEDRINHAS - SÃO JOAQUIM / SC		
RESPONSÁVEL TÉCNICO:		
ARQUITETA / MARIA DE FÁTIMA SOUSA NUNES- CAU A64891-5		
ENG. CIVIL / NERI ANTONIO CHIOPELLI - CREA-SC 9894-9		
ENG. CIVIL / LUCIANO PROERENG ALVES - CREA-SC 124887-3		
ENG. CIVIL / DIEGO RIBEIRO MESQUITA - CREA-SC 172993-2		
TÉC. EM GEOMENSURA / CLEBER O. C. MADEIROS - CPT 2900692297		
ESC 1:250	ÁREA 19.937,67 m²	DATA MAR/ 2022 FOLHA 02/ 25