




CORTE TRANSVERSAL TRECH 01

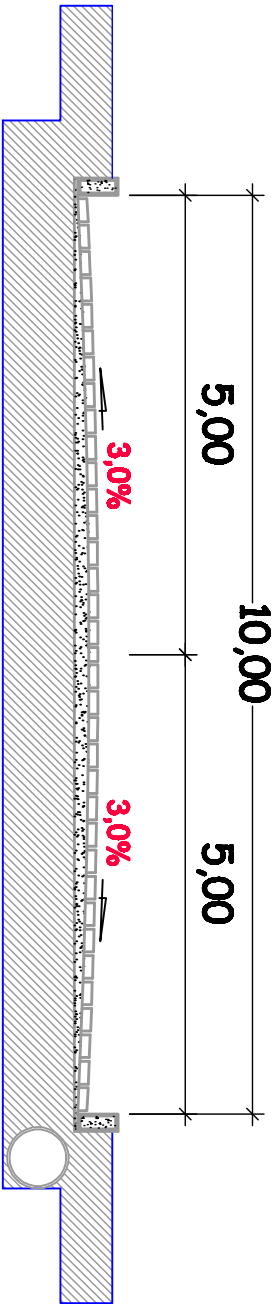

CORTE TRANSVERSAL TRECH 02

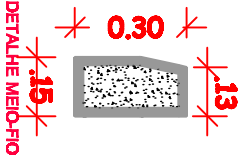

DETALHE MEIO-FIO

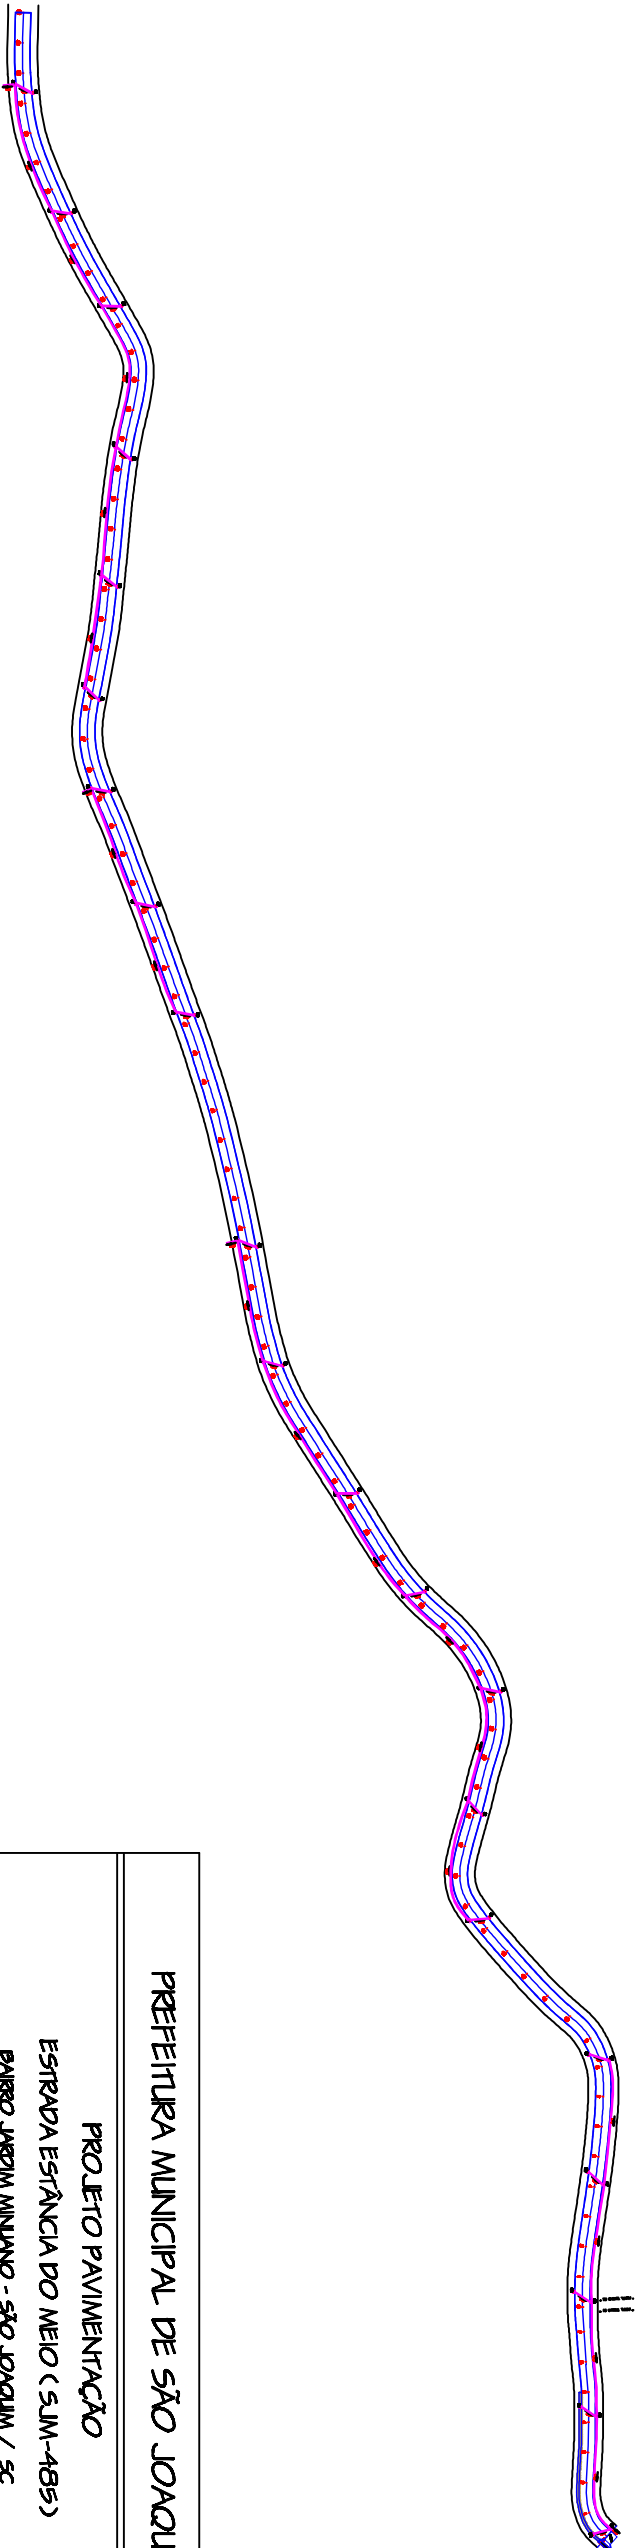

PREFEITURA MUNICIPAL DE SÃO JOAQUIM			
PROJETO PAVIMENTAÇÃO			
ESTRADA ESTÂNCIA DO MEIO (SJM-485)			
BAIRRO JARDIM MINUANO - SÃO JOAQUIM / SC			
RESPONSÁVEL TÉCNICO:			
ARQUITETA / MARIA DE FÁTIMA SOUSA NUNES - CNU 16.481-5			
ENG. CIVIL / NERI ANTONIO CHIORELLI - CREA-SC 50844-9			
ENG. CIVIL / LUCIANO PROENÇA ALVES - CREA-SC 124857-5			
ENG. CIVIL / DIEGO REBERO MESQUITA - CREA-SC 172899-2			
TÉC. EM GEOMENSURA / CLÉBER O. C. MOURA - CDT 25000652297			
ESCALA	1:5000	ÁREA	17.850,00 m²
DATA	MAI / 2022	FOLHA	01 / 24