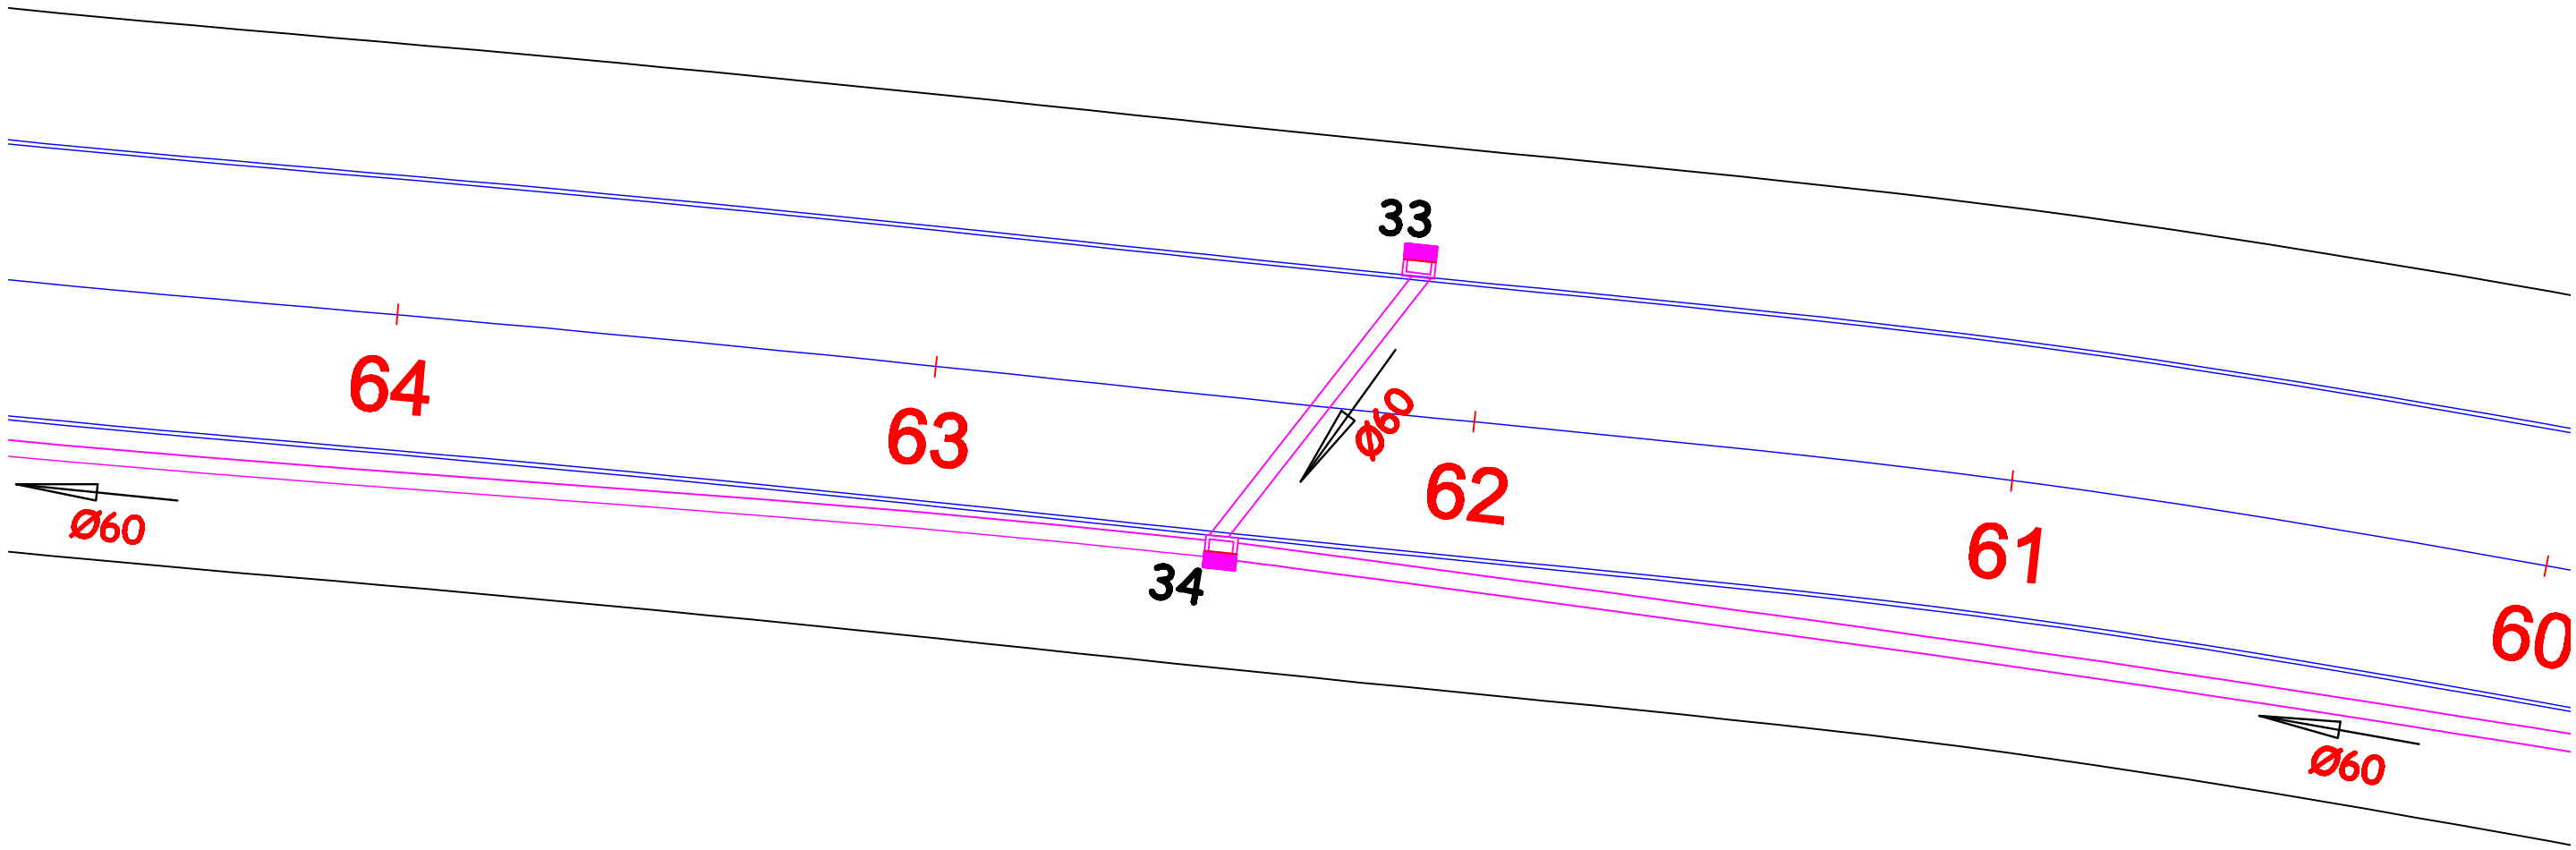

PREFEITURA MUNICIPAL DE SÃO JOAQUIM

PROJETO PAVIMENTAÇÃO

ESTRADA ESTÂNCIA DO MEIO (SJM-485)

BAIRRO JARDIM MINUANO - SÃO JOAQUIM / SC

RESPONSÁVEL TÉCNICO:
ARQUITETA / MARIA DE FÁTIMA SOUSA NUNES- CAU A64851-5
ENG. CIVIL / NERI ANTÔNIO CHIODELLI - CREA-SC 5854-9
ENG. CIVIL / LUCIANO BROERING ALVES - CREA-SC 124887-3
ENG. CIVIL / DIEGO RIBEIRO MESQUITA - CREA-SC 172595-2
TÉC. EM GEOMENSURA / CLEBER O. C. MADEIROS - CPF 2500652297

ESC 1:250 ÁREA 17.850,00 m² DATA MAI/ 2022 FOLHA 19/ 24